




Comune di Agliana
 Provincia di Pistoia
 51031 - Piazza Residenza, 1 - tel. 0574 67891 - fax 0574 67890 - info@comune.agliana.pt.it

PIANO STRUTTURALE
Legge Regionale 5 Gennaio 2000 (L.R. 1/01)

Quadro Conoscitivo		Stato di attuazione del PRG vigente	
Titolo: B 8.26		Oggetto:	
Scala: 1:5.000	File: QC_PRG_attuazione.mxd	Data: Marzo 2005	
Responsabile del Procedimento Andrea Di Fazio		Sindaco Paolo Magagnoli	
Progetto U.O.C. n. 5/03 - Urbanistica Andrea Di Fazio Marco D'Amico Alessia Sironi		Assessore Urbanistico Maurizio Scattola Segretario Comunale Flaminia Rocchini	
Aspetti Normativi Michela Bracci		Garante della Informazione Riccardo Botteri	
Ufficio di Piano Sara Passoni Antonella Linciani Gabriele Rossi Francesco Fedi Marco Pastori		Pianeggi Francesco Lorenzini Giancarlo Franzini Giuseppe Lorenzini Chiara Testi	
Approvazione e Revisione D.R. n. 1/05 del 12/03/05 Stefano Compiani David Pizzi Silvia Bonacci		Aspetti Naturalistici Ecotasse del vignone Andrea Bernardini Massimiliano Pirovano	
U.O.C. n. 4/03 - Lavori Pubblici Massimo Giorgi Giampaolo Paoletti		Mobilità Massimo Giorgi Giampaolo Paoletti	
Demografia e Economia Luciano Patini		Informazione Giovanni Ruffini Maurizio Paggi David Pellegrino	
Adozione:	Approvazione:		

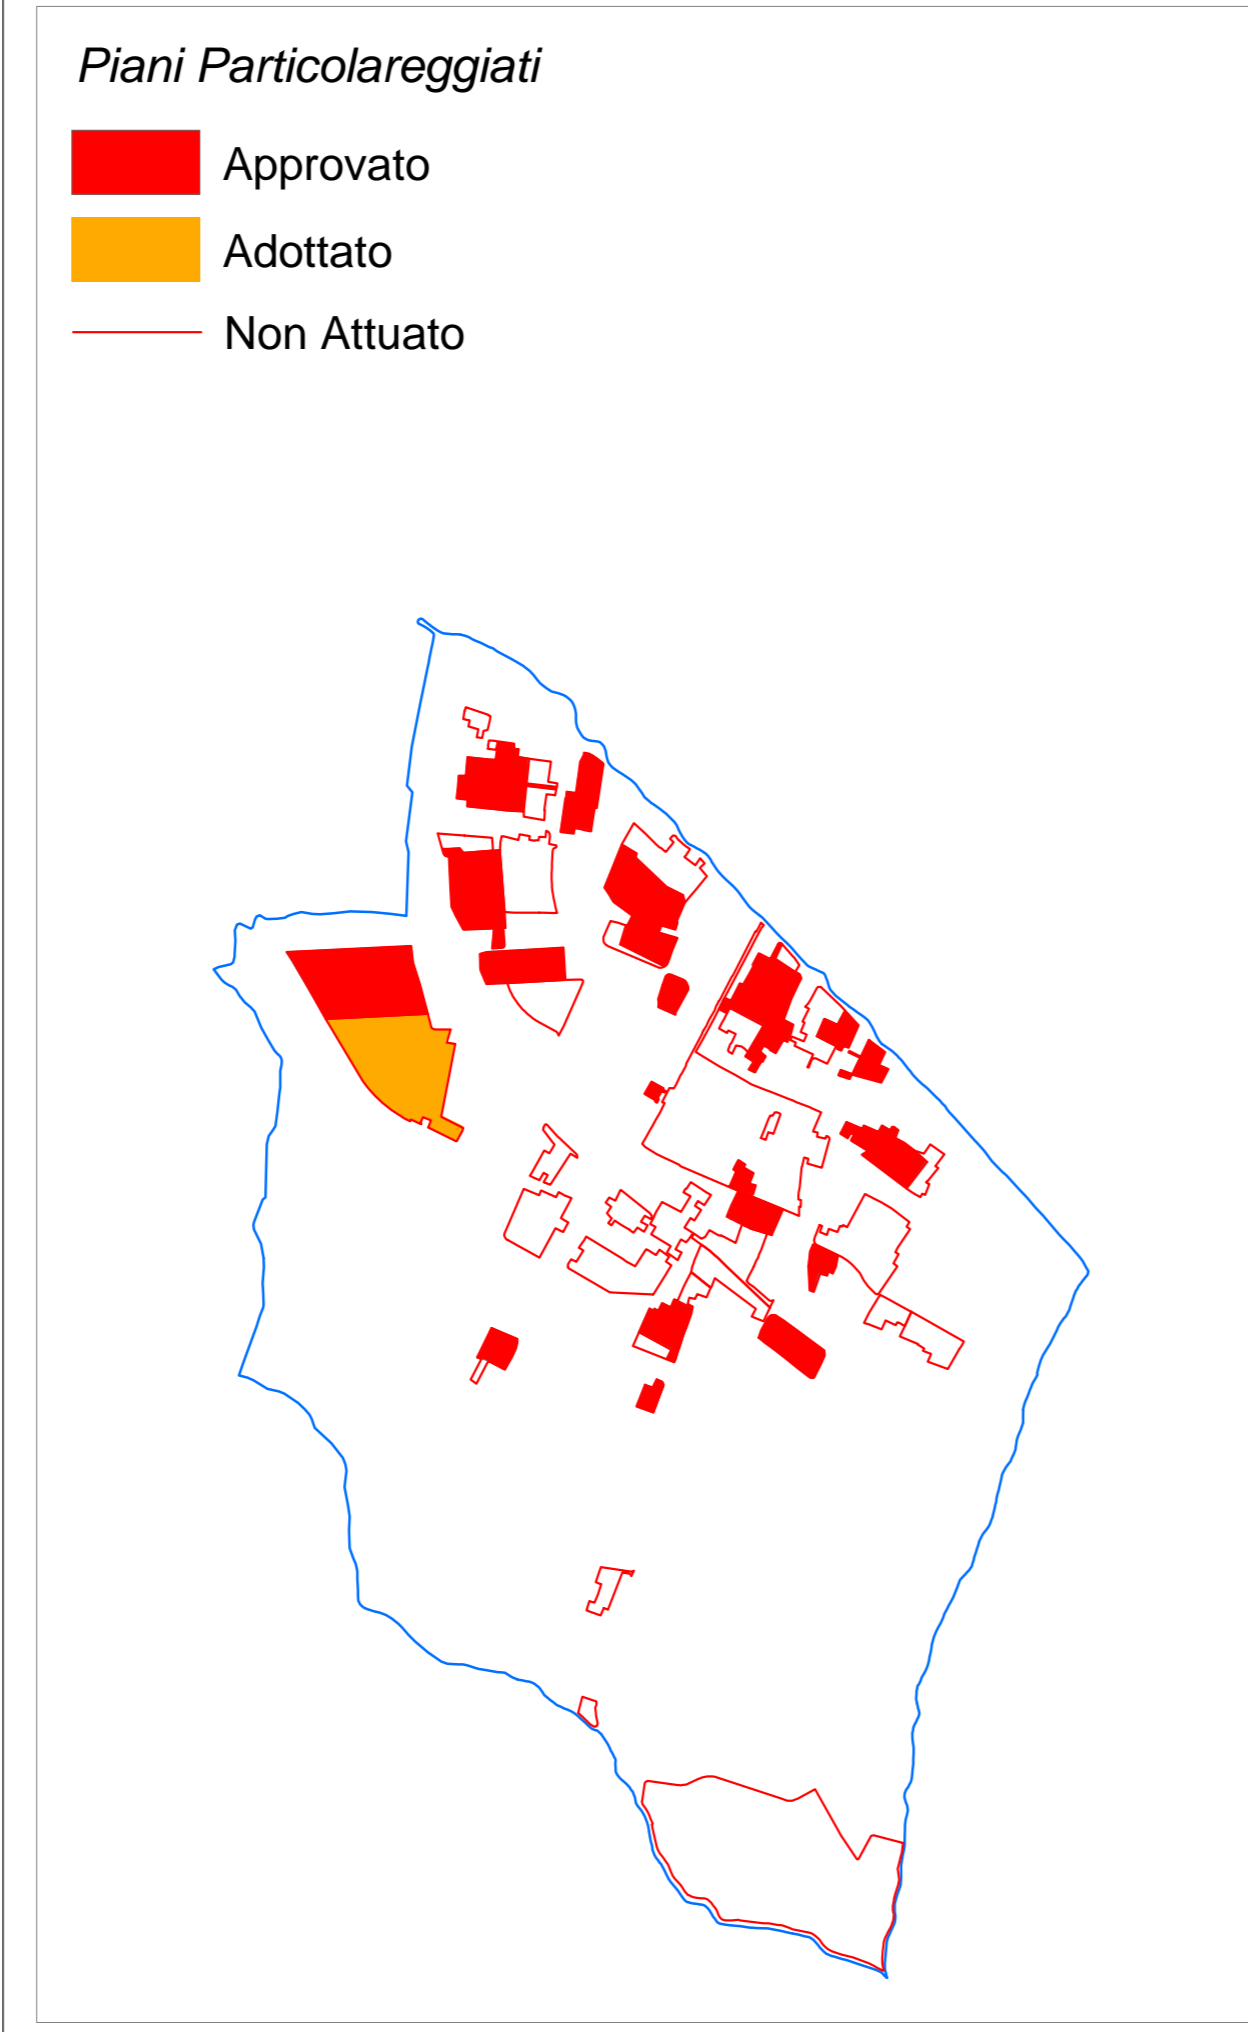

Stato d'attuazione

Mobilità

- Viabilità da attuare
- Impianti ferroviari attuati

Produzione

- Zone D attuate o in corso d'attuazione
- Zone D da attuare
- Zone per attr. di int. coll. o di livello urbano attuate o in corso d'attuazione
- Zone per attr. di int. coll. o di livello urbano da attuare

Tabella del conteggio delle superfici in mq.

MOBILITA'	
Viabilità da attuare	103.983
SERVIZI	
Servizi pubblici da attuare	99.560
Verde pubblico da attuare	1.226.818
Parcheggi pubblici da attuare	61.711
RESIDENZA	
Zone B da attuare	91.261
Zone C da attuare	29.205
PRODUZIONE	
Zone D da attuare	183.604
Zone per attr. Di int.coll.o di livello urbano da attuare	110.837

Servizi

- Servizi pubblici attuate o in corso d'attuazione
- Servizi pubblici da attuare
- Verde pubblico attuate o in corso d'attuazione
- Verde pubblico da attuare
- Parcheggi pubblici attuate o in corso d'attuazione
- Parcheggi pubblici da attuare

Residenza

- Zone B attuate o in corso d'attuazione
- Zone B da attuare
- Zone C attuate o in corso d'attuazione
- Zone C da attuare