
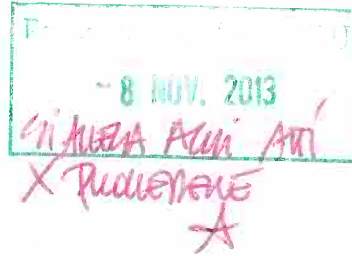


Comune di Agliana
REGISTRO UFFICIALE
N. 00019530
07-11-2013 - ARRIVO
Classificazione: 6.3

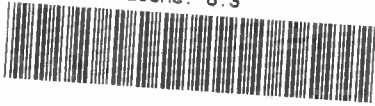

Al sig. Sindaco
ed all'Ufficio Tecnico
del Comune di Agliana
- Sez. Urbanistica -

NP
NA

OGGETTO: Osservazione al Regolamento Urbanistico
da inserire all'interno della Variante Stadio
adottata in data 12/09/2013.

In relazione all'oggetto i sottoscritti:

- **Nucci Ebe Daniela**, nata a Milano l'11 maggio 1946, c.f.: NCCBNL46E51F205H, in qualità di proprietaria del terreno in località S. Piero, via Toscanini, distinto al N.C.T. di Agliana foglio 3 dal mappale 2010 con superficie di mq. 940;
- **Nucci Gino**, nato ad Agliana il 02/07/1947 ed ivi residente in via Roma n° 15, in qualità di proprietario del terreno in località il Casone, via Giovannella, distinto al N.C.T. di Agliana foglio 3, dal mappale 1939, con superficie di mq. 6310, posto all'interno dell'U.T.O.E. n° 1;
- **visto** che il Regolamento Urbanistico vigente relativamente alla **UMI "T/1/A/2"**, posta in via Toscanini, a fronte della citata superficie fondiaria di mq. 940, prevede una SUL di mq. 807, gran parte della quale "importata" a suo tempo dal terreno di via Giovannella;
- **esaminato** il progetto di riqualificazione avente per oggetto l'attuale area sportiva attraversata da via Mallemort adottato recentemente dal Comune di Agliana;

chiedono

- 1) di scorporare dal terreno di via Toscanini l'indice trasferitovi da quello di via Giovannella, riassegnandolo a quest'ultimo .
- 2) di ricavare all'interno del terreno di via Giovannella un lotto minimo d'intervento residenziale, in previsione di una cessione dell'area rimanente al Comune, quale completamento della suddetta riqualificazione dell'area sportiva.

In attesa di un positivo riscontro, porgono cordiali saluti.


Agliana li 6 ottobre 2013.

Nucci Ebe Daniela: 

Nucci Gino: 

Allegati:

- 1) Estratto di mappa catastale.
- 2) Estratto progetto preliminare R.U.
- 3) Planimetria generale con soluzione proposta.

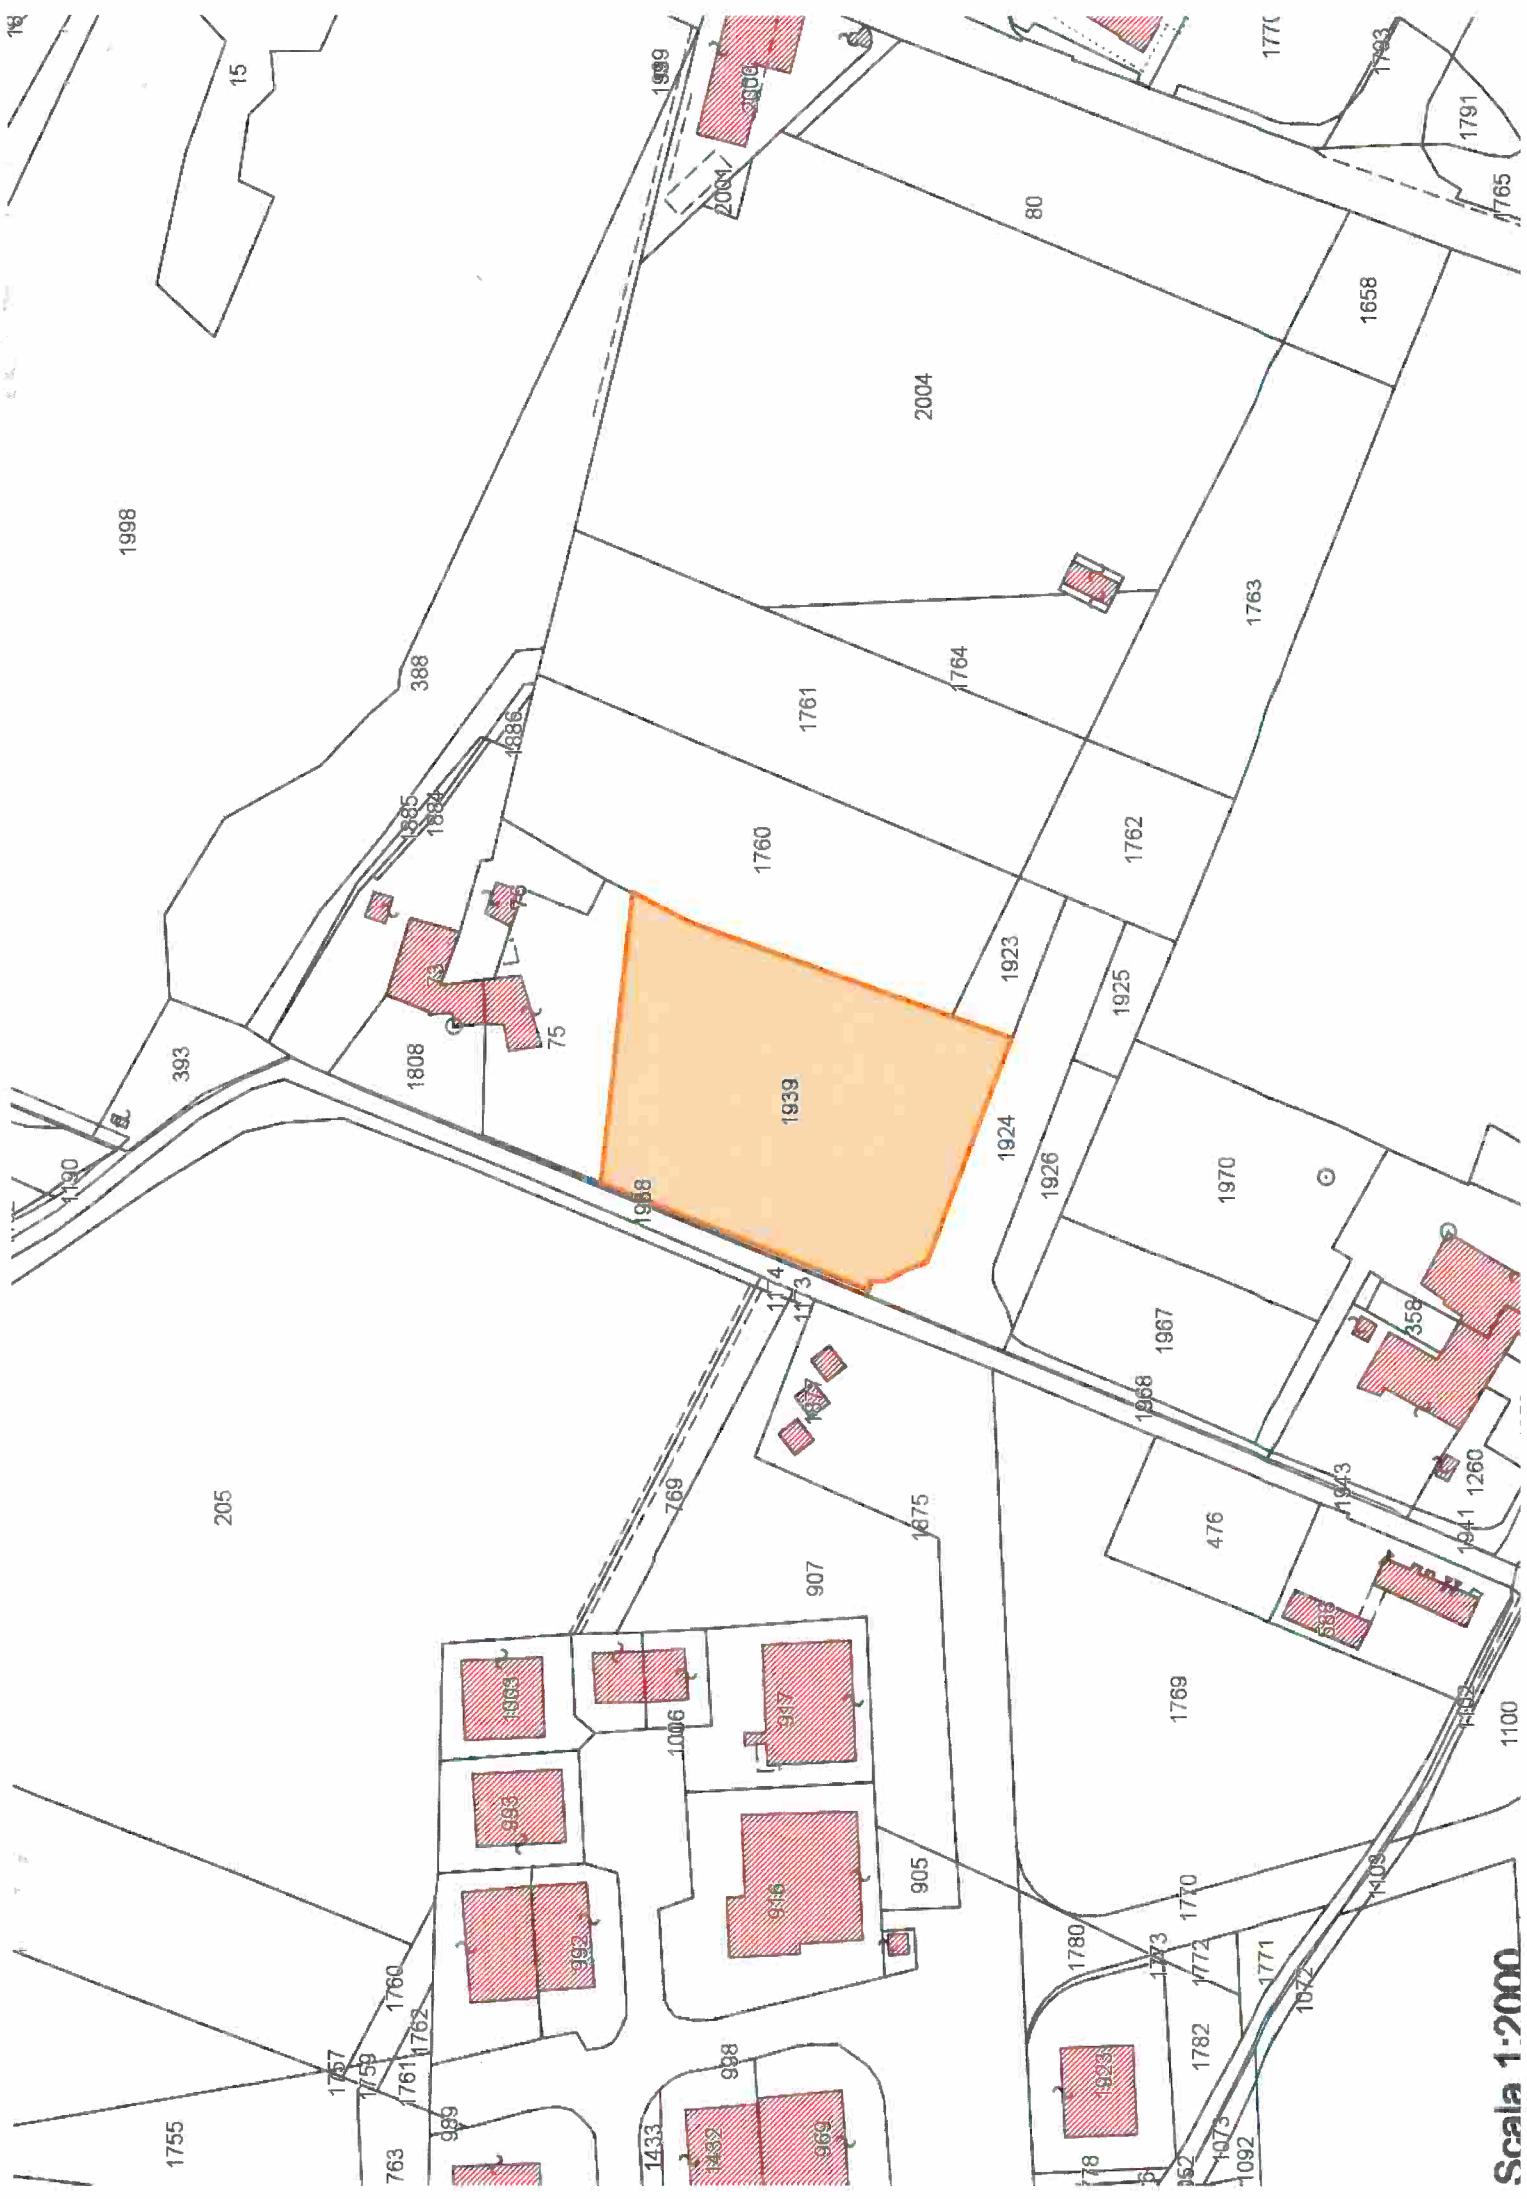

Scale 1:2000


Cognome **NUCCI**
 Nome **EBE DANIELA**
 nato il **11/05/1946**
 (atto n. **15 P.I.S.A. P. S.**)
 a **MILANO** (**MI**)
 Cittadinanza **ITALIANA**
 Residenza **QUARRATA**
 Via **VIA BURIANESE N. 2**
 Stato civile **2000**
 Professione **CASALINGA**

CONNOTATI E CONTRASSEGNI SALIENTI

Statura **1.85**
 Capelli **CASTANI**
 Occhi **CASTANI**
 Segni particolari



Firma del titolare *Daniela Ebe*
 ...**QUARRATA** li **26/07/2008**...
 IL SINDACO
 Impronta del dito
 indice sinistro
 PER INCARICO DEL SINDACO
 Coll. Prof. **AO 4662250**
SILVANO BRANCHETTI

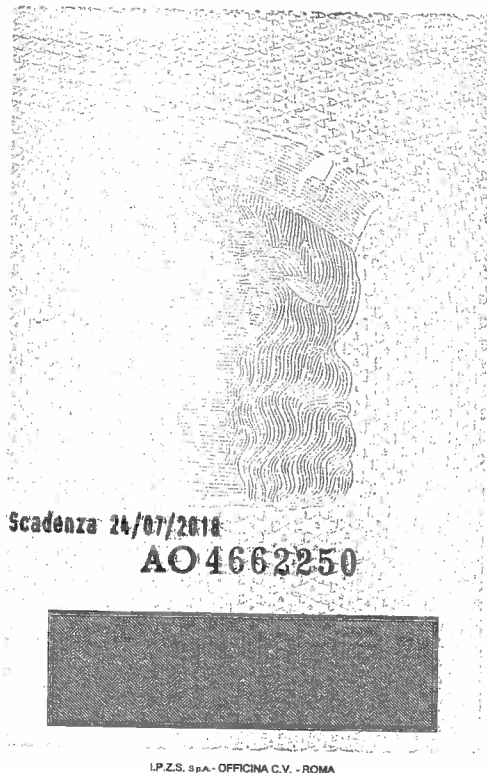Cognome..... **NUCCI**
 Nome..... **GINO**
 nato il..... **02-07-1947**
 (atto n. **08** p. **1** S. **A**)
 a..... **AGLIANA (PT)**
 Cittadinanza..... **ITALIANA**
 Residenza..... **AGLIANA**
 Via..... **ROMA N.15**
 Stato civile..... **STATO LIBERO**
 Professione..... **FARMACISTA**

CONNOTATI E CONTRASSEGNI SALIENTI

Statura..... **1.82**
 Capelli..... **BRIZZOLATI**
 Occhi..... **VERDI**
 Segni particolari..... **NESSUNO**



Firma del titolare..... *[Signature]*
 **AGLIANA** il..... **17-01-2006**

Impronta del dito indice sinistro

IL SINDACO

D'ordine del Sindaco
 Il Funzionario Incaricato
[Signature]
Fabrizio Magazzini

Scadenza **17-01-2011**

Totale diritti Euro **5.42**

AM5865698

I.P.Z.S. - OFFICINA C.V. - ROMA

REPUBBLICA ITALIANA

COMUNE DI
AGLIANA

CARTA D'IDENTITÀ
 N° **AM5865698**

NUCCI
GINO