


SINDACO
 Piero Pii
ASSESSORE ALL'URBANISTICA
 Andrea Pieragnoli
RESPONSABILE DEL PROCEDIMENTO
 Responsabile Servizio Urbanistica Edilizia Privata
 Arch. Valeria Capitani

COORDINAMENTO URBANISTICO
 Arch. Alessandra Sara Bianco
Collaborazione
 Dott. Rita Schirò
 Giada Tincolini

VALUTAZIONE AMBIENTALE STRATEGICA
 Ing. Simone Pagni

INDAGINI GEOLOGICHE
 Geologo Mauro Cartocci
Collaborazione
 Ing. Alessio Gabbielli (Studio Idraulico)
 Dott. Emanuele Capotorti
 Dott. Alessandro Ciali

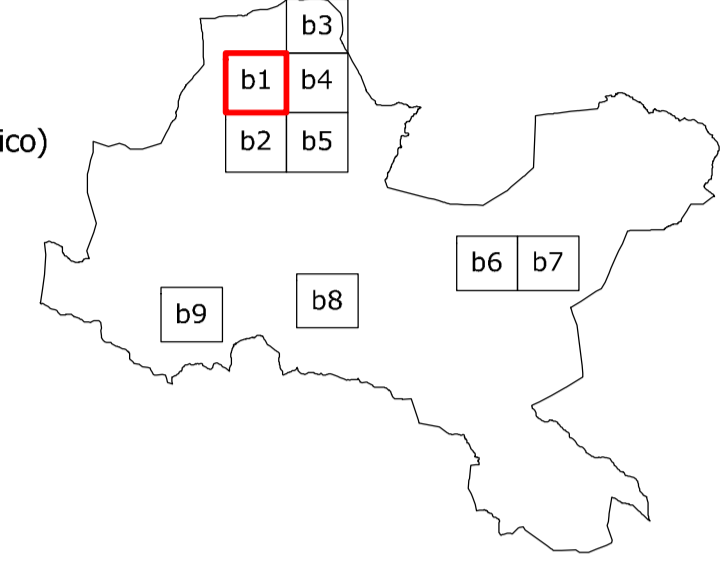

USI DEL SUOLO E MODALITA' DI INTERVENTO Scala 1:2.000
UTOE II Aprile 2014
CAVALLANO - IL MERLO **b1**

- DESTINAZIONI D'USO ESCLUSIVE (TITOLO IV)**
 Capo I - Definizioni e generalità
- R** attività residenziali
 - Tr** attività turistico - ricettive
 - Tc** attività commerciali
 - S** attività di servizio
- Capo II - Servizi e spazi scoperti di uso pubblico
 S - Servizi e attrezzature di uso pubblico
- Sa** servizi amministrativi
 - Sb** servizi per l'istruzione di base
 - Sc** servizi cimiteriali
 - Sd** servizi culturali, sociali e ricreativi
 - Sh** servizi per l'assistenza socio sanitaria
 - Sr** servizi religiosi
 - Ss** servizi sportivi coperti
 - St** servizi tecnici
 - Sta** servizi per l'accoglienza turistica
- feventuale: numero progressivo alla sigla indica prescrizioni particolari
- V - Spazi scoperti di uso pubblico a verde**
- Vg** giardini
 - Vp** parchi
 - Vo** orti urbani
 - Vs** aree sportive scoperte
- feventuale: numero progressivo alla sigla indica prescrizioni particolari
- M - Infrastrutture di servizio alla mobilità**
- Mp** parcheggi coperti di uso pubblico
 - Ms** parcheggi scoperti di uso pubblico
 - Mc** distributori di carburante
- P - Spazi scoperti di uso pubblico pavimentati**
- Pz** piazze
- SISTEMI, SOTTOSISTEMI E AMBIENTI (TITOLO V)**
 Capo II - Sistema ambientale
- V1** I serbatoi di naturalità
 - V1.1** Montagnola
 - V1.2** Benignone
 - V1.3** Selva
 - V2** I serbatoi di ruralità
 - V3** I corridoi di naturalità
 - V4** La maglia ecologica
 - V5** I caposaldi del verde urbano
- quattro fanno VS avesse destinazione a spazi pubblici o a parcheggio prevale la capinatura relativa
- Capo III - Sistema della Residenza**
- R1** Centri e nuclei antichi
 - R2** I margini
 - R3** Le frazioni
- Capo IV - Sistema dei Luoghi Centrali**
- L1** I Luoghi Centrali dei centri e nuclei antichi
 - L2** I Luoghi Centrali della residenza
 - L3** I Luoghi Centrali per l'ospitalità
- Capo V - Sistema della Produzione**
- P1** Le aree industriali
 - P2** Le aree produttive miste
- Capo VI - Sistema della Mobilità**
- M1** La Traversa Maremmana
 - M2** Le dorsali di distribuzione
 - M3** Le strade di connessione
 - M4** Le strade di distribuzione urbana e locale
- tratti stradali di adeguamento o di nuova realizzazione
- INDICAZIONI PER IL TRATTAMENTO DEL SUOLO (TITOLO VI)**
- percorsi pedonali
 - percorsi ciclo-pedonali
 - percorsi di servizio
 - aree permeabili
 - aree permeabili alterate
 - filare
 - barriera vegetale
- INDICAZIONI PER L'EDIFICAZIONE (TITOLO VII)**
- asse geometrico di orientamento principale
- ZONE TERRITORIALI OMOGENEE (TITOLO VIII)**
- A** agglomerati urbani che rivelano carattere storico e di particolare pregio ambientale
 - A1** centri storici minori, ville e nuclei storici
 - B** Zone totalmente o parzialmente edificate diverse dalla Zona A
 - B1** Zone esterne ai centri abitati destinate ad attrezzature ricettive
 - C** Zone destinate a nuovi complessi insediativi
 - D** Zone destinate a insediamenti industriali/artigianali/commerciali o a essi assimilati
 - E** Zone destinate ad usi agricoli
 - F** Zone destinate ad attrezzature e impianti di interesse generale
- INTERVENTI SUL PATRIMONIO EDILIZIO ESISTENTE (TITOLO IX)**
 Capo II - Disciplina degli insediamenti esistenti
- re** aree da sottoporre a interventi di restauro
 - cs** aree da sottoporre a interventi di conservazione
 - rq1** aree da sottoporre a interventi di riqualificazione di tipo 1
 - rq2** aree da sottoporre a interventi di riqualificazione di tipo 2
 - rq3** aree da sottoporre a interventi di riqualificazione di tipo 3
 - Rq.n** interventi di completamento in aree di riqualificazione
 - SP n°** edifici rurali e case sparse disciplinati da Scheda normativa
- SCHEMI DIRETTORI (TITOLO X)**
- SD1** Schema Direttore 1 "Casole I versante est"
 - SD2** Schema Direttore 2 "Casole I versante ovest"
 - SD4** Schema Direttore 4 "Viescola"
 - SD5** Schema Direttore 5 "I centri e nuclei antichi"
- INTERVENTI DIFFUSI DI TRASFORMAZIONE E RIQUALIFICAZIONE (TITOLO XI)**
- AT.n** Interventi di Trasformazione
 - RQ.n** Interventi di Riqualificazione
- VINCOLI SOVRAORDINATI (TITOLO I)**
- Vincolo architettonico (D.lgs 42/2004 art.10)
 - Vincolo paesaggistico (D.lgs 42/2004 art.13)
 - Vincolo cimiteriale (Regio decreto 1265/34 come modificato art.28 L. 156/02)
- AREE DI MITIGAZIONE DEL RISCHIO IDRAULICO (artt. 105.1 e 105.2 delle NTA)**
- Interventi sospesi ricadenti in area a pericolosità idraulica molto elevata
- RIF. DISCIPLINA**
- Tavv. "a" scala 1:10.000

