


PIANO OPERATIVO



Comune di Montemurlo
Provincia di Prato

PO

Sindaco
Mauro Lorenzini
Assessore all'Urbanistica
Giorgio Perruccio
Responsabile del procedimento
Giacomo Dardi
Garante dell'informazione e partecipazione
Sara Tritoni
Gruppo di progetto
Daniela Campolmi
Maria Grazia La Porta
Sara Pescioni
Lucia Agostini
Consulenti
Aspetti ambientali - IAS
Andrea Giraldi
Sistema Informativo
Isp progetti gis
Aspetti socio-economici
Annalisa Tonarelli
Mauro Lombardi
Marika Micchi
Aspetti geologici
Gastio Mannoni
Alessandra Mucci
Ferruccio Caspechi
Aspetti idraulici
Davide Settesoldi
Contributi di settore
Settore edilizia privata - SUAP
Sandra Vannucci
Claudia Biondelli
Cristiano Nastasi

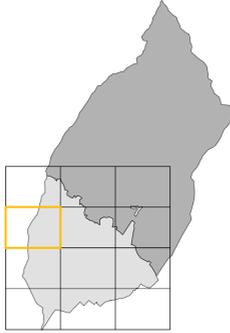


Novembre 2018

QC - quadro conoscitivo
adozione

QC 02
TAV. 04

Rilievo dell'area urbana

scala 1: 2.000

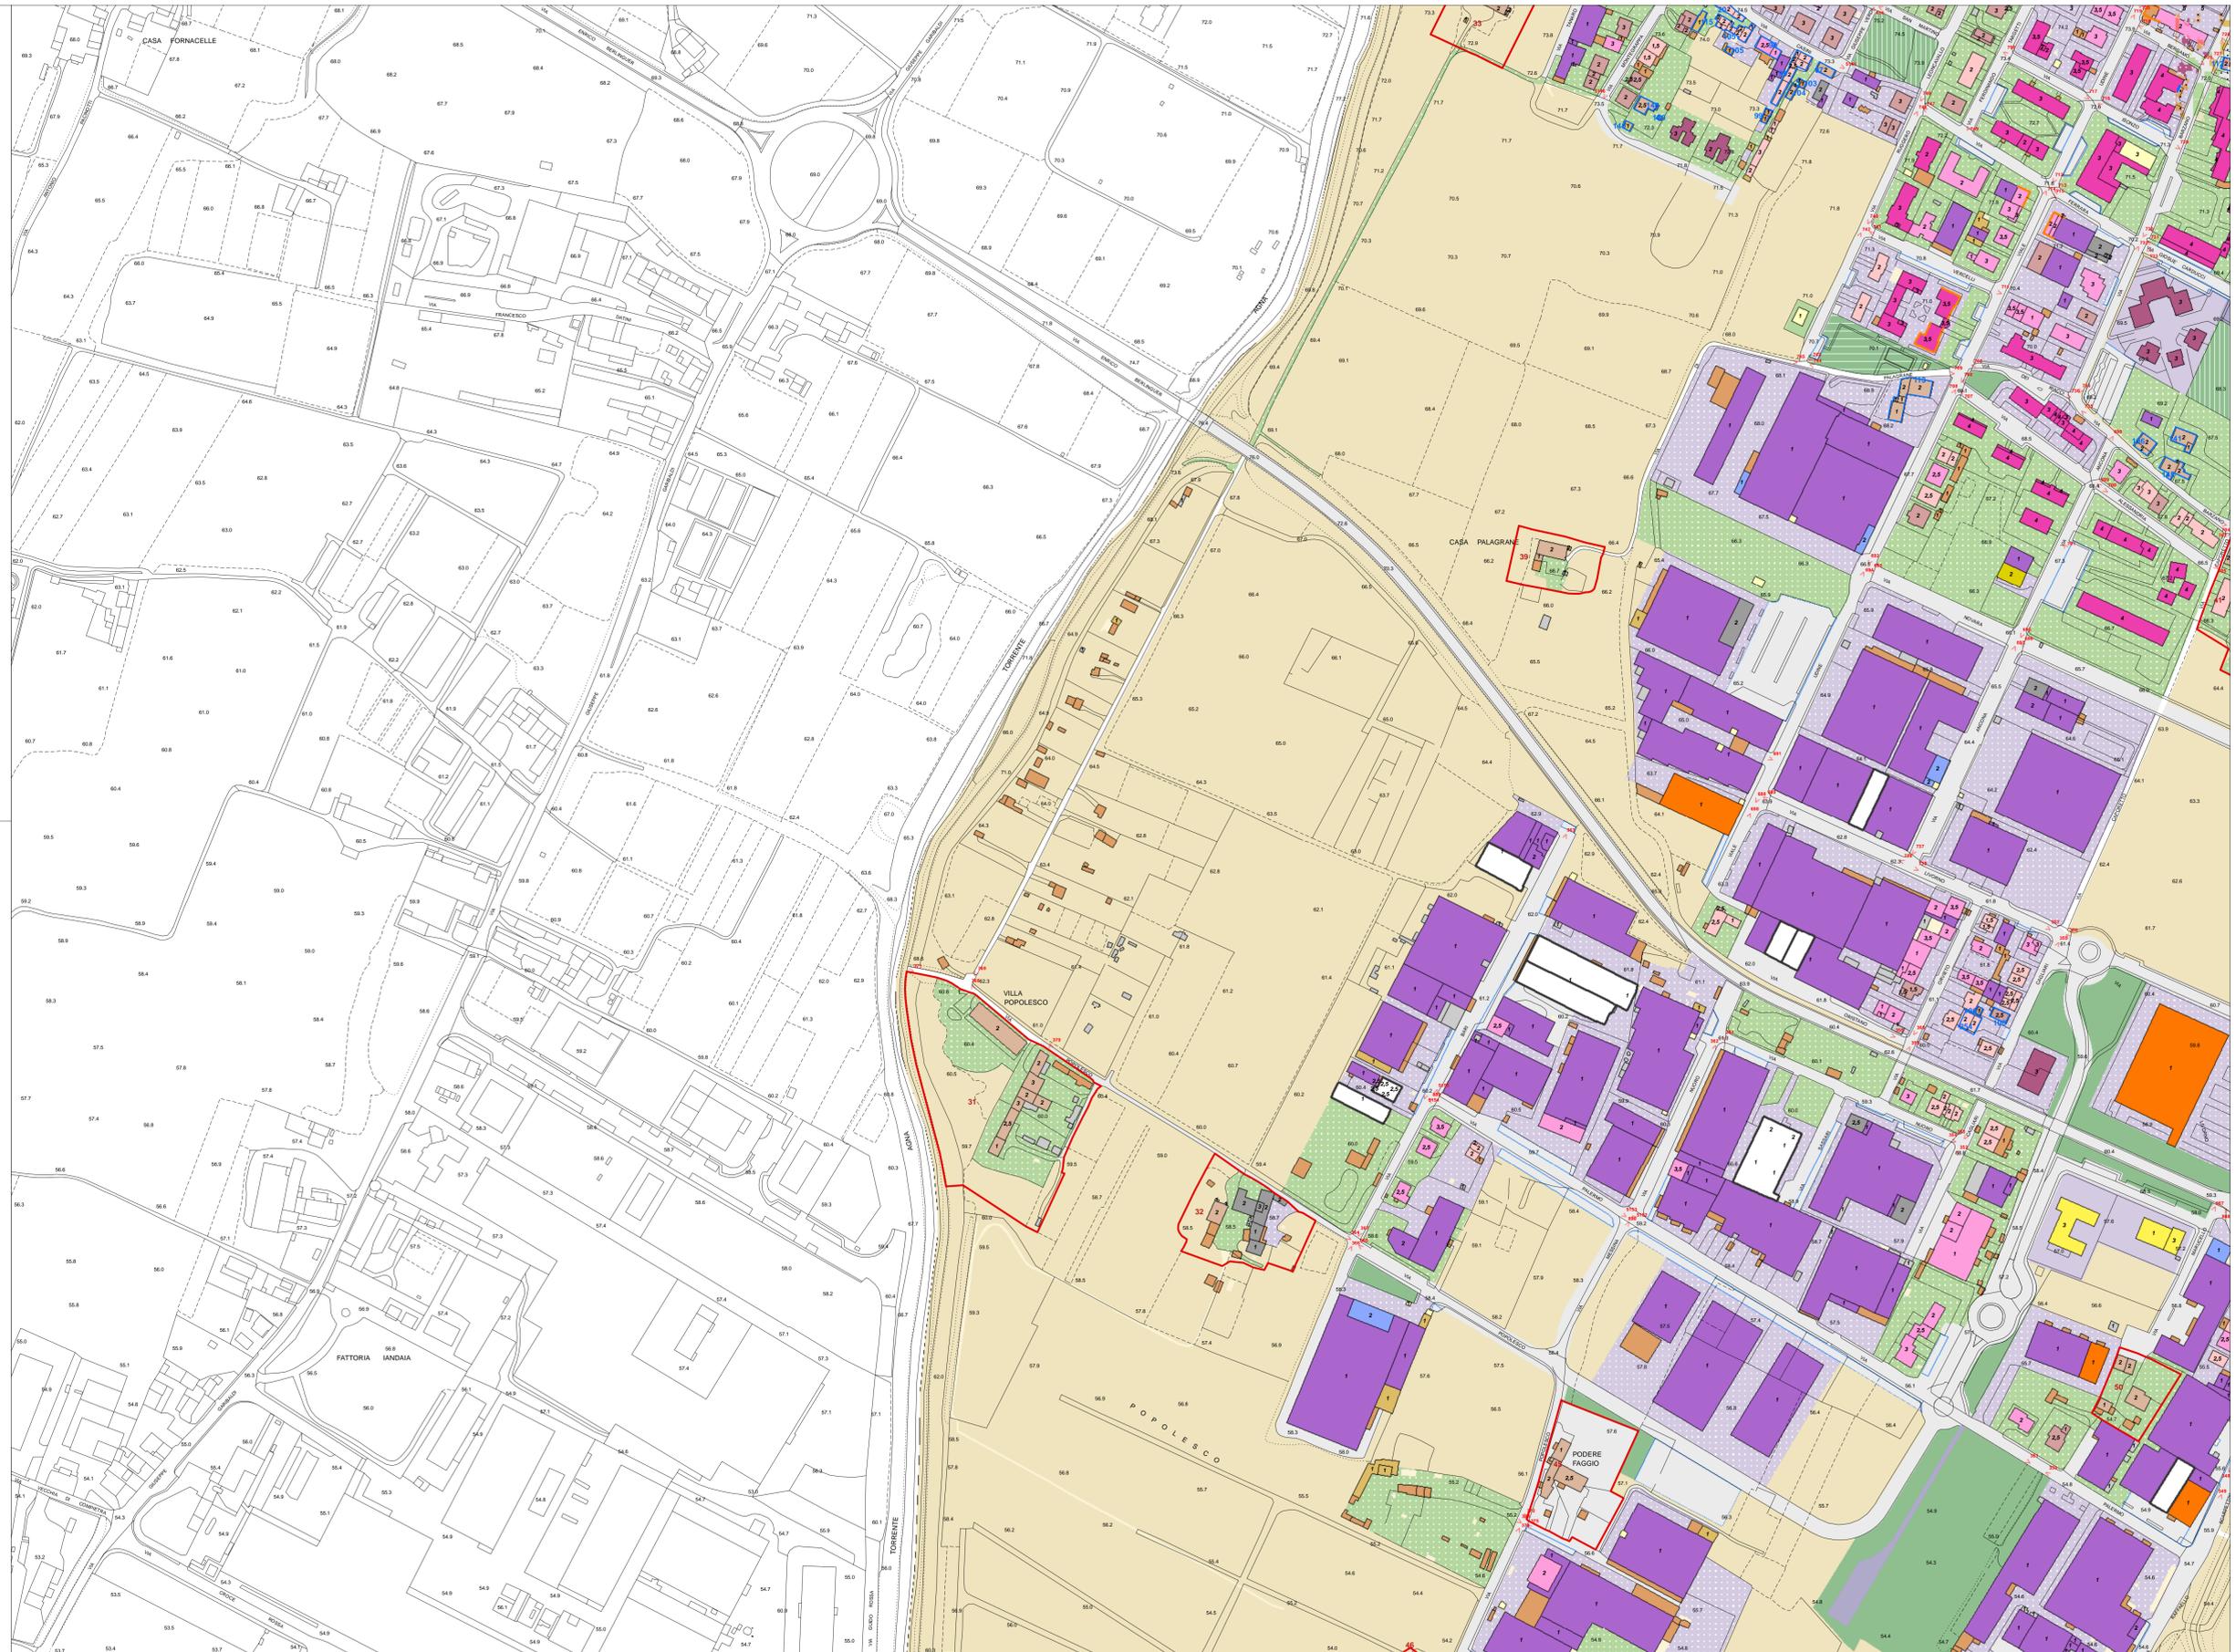

- ZONE RESIDENZIALI**
 - edifici o complessi storici
 - schiere singole e aggregate
 - villae e villini
 - consolidato
 - testito residenziale a carattere unitario
 - case rurali
- ANNESI**
 - autorimesse
 - tertioie
 - baracche
- ZONE NON RESIDENZIALI**
 - industria ed artigianato
 - attrezzature commerciali
 - servizi
- ELEMENTI DEL SUOLO**
 - servizi tecnici
 - istruzione di base
 - istruzione superiore
 - istitutis religiosi
 - servizi ricreativi e culturali
 - servizi sportivi coperti
 - servizi sanitari
 - servizi cimiteriali
- ELEMENTI DEL SUOLO**
 - complessi direzionali
 - attrezzature ricettive
 - edifici per attivita agricola
- ELEMENTI DEL SUOLO**
 - parcheggi pubblici
 - giardino pubblico
 - verde pubblico attrezzato
 - verde pubblico sportivo
 - strade asfaltate
 - strade bianche
 - piazze
 - depositi a cielo aperto
 - resede privato permeabile
 - resede privato impermeabile
 - peritinenza per servizi permeabile
 - peritinenza per servizi impermeabile
 - aree agricole
- ALTRE INDICAZIONI**
 - edifici dismessi
 - n° numero di piani
 - punti di vista delle foto
 - tracci commerciali
- SCHEDE DI RILIEVO**
 - riferimento alla schedatura degli edifici di valore storico, architettonico e ambientale
 - riferimento alla schedatura degli altri edifici di antico impianto