


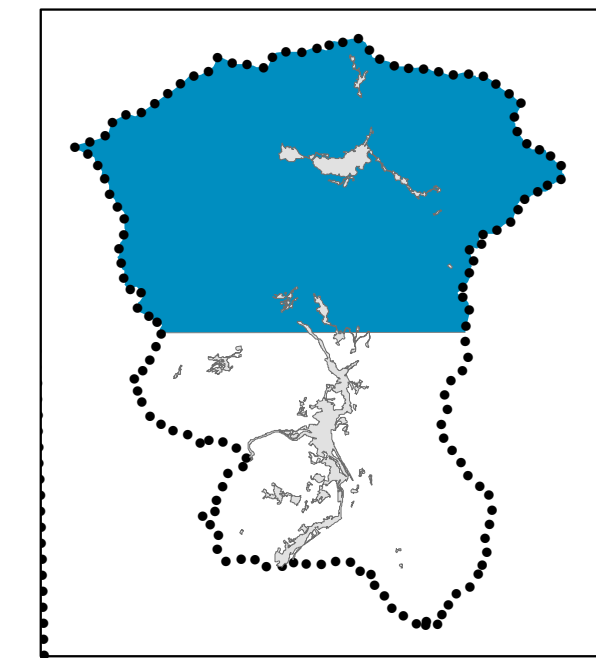

Sindaco e assessore all'urbanistica  
Giovanni Morganti

Responsabile del procedimento  
Gianmarco Pandolfini

Garante della comunicazione  
Carmela Ascantini



# Regolamento Urbanistico

Progetto  
arch. Roberto Vezzosi

Studi geologici  
dott. Alberto Tomei

Cartografie  
dott. Massimo Tofanelli

**NORD**

dicembre 2014

scala 1:10.000

## Legenda

### Attuazione del piano

- Piani attuativi vigenti
- Piani attuativi
- Interventi convenzionati

- Edifici nel territorio extraurbano sottoposti a schedatura

### Elementi di valore storico e paesaggistico

- Parchi e giardini storici
- Viabilità storica
- Aree di interesse archeologico

### Elementi di valore e risorse ambientali

- Seminativo
- Orti e colture familiari
- Aree agricole da recuperare
- Seminativo arborato
- Oliveti
- Prati pascolo
- Castagneti da frutto
- Praterie
- Arbusteti
- Boschi
- Specchi d'acqua
- Corso d'acqua
- Ambiti agricoli di corona
- Anpi e SIC SIR - Appennino Pratese
- Aree fluviali di connessione ecologica
- Habitat fluviali di valore ambientale

- Sorgenti
- Marmite

### Funzione agricola (PTCP Prato)

- Esclusiva
- Prevalente

### Altri elementi del piano

- Centri urbani
- ES - Piano della protezione civile: edifici strategici
- AS - Piano della protezione civile: aree emergenza
- Sedmi edificati

