



**REGOLAMENTO URBANISTICO
VARIANTE 4 – TEMATICA E DI ADEGUAMENTO**

Comune di Agliana P.zza della Resistenza, 1 51031 Agliana (PT) tel 05746781 fax 0574678200 www.comune.agliana.pt.it urp@comune.agliana.pt.it

Sindaco
Giacomo Mangoni

Informazione
Paolo Pierucci

Procedimento
Andrea Di Filippo

Progetto
Goffredo Serini
SocialDesign

Con
Claudio Zagaglia

con
Marco Donati
Giovanni Orlandini

GIS
Sara Guarino

con
Roberto Fiaschi

Geologia
Enrico Neroni
Geoco

Valutazione
Graziano Masetani

Informatizzazione
Isp progetti gis

ELABORATO


DATA

FEBBRAIO 2019


TAVOLA – AGV.4
SEZIONI LITOTECNICHE

Scala orizzontale 1:5.000
Scala verticale 1:500


Sezione litotecnica A - A'

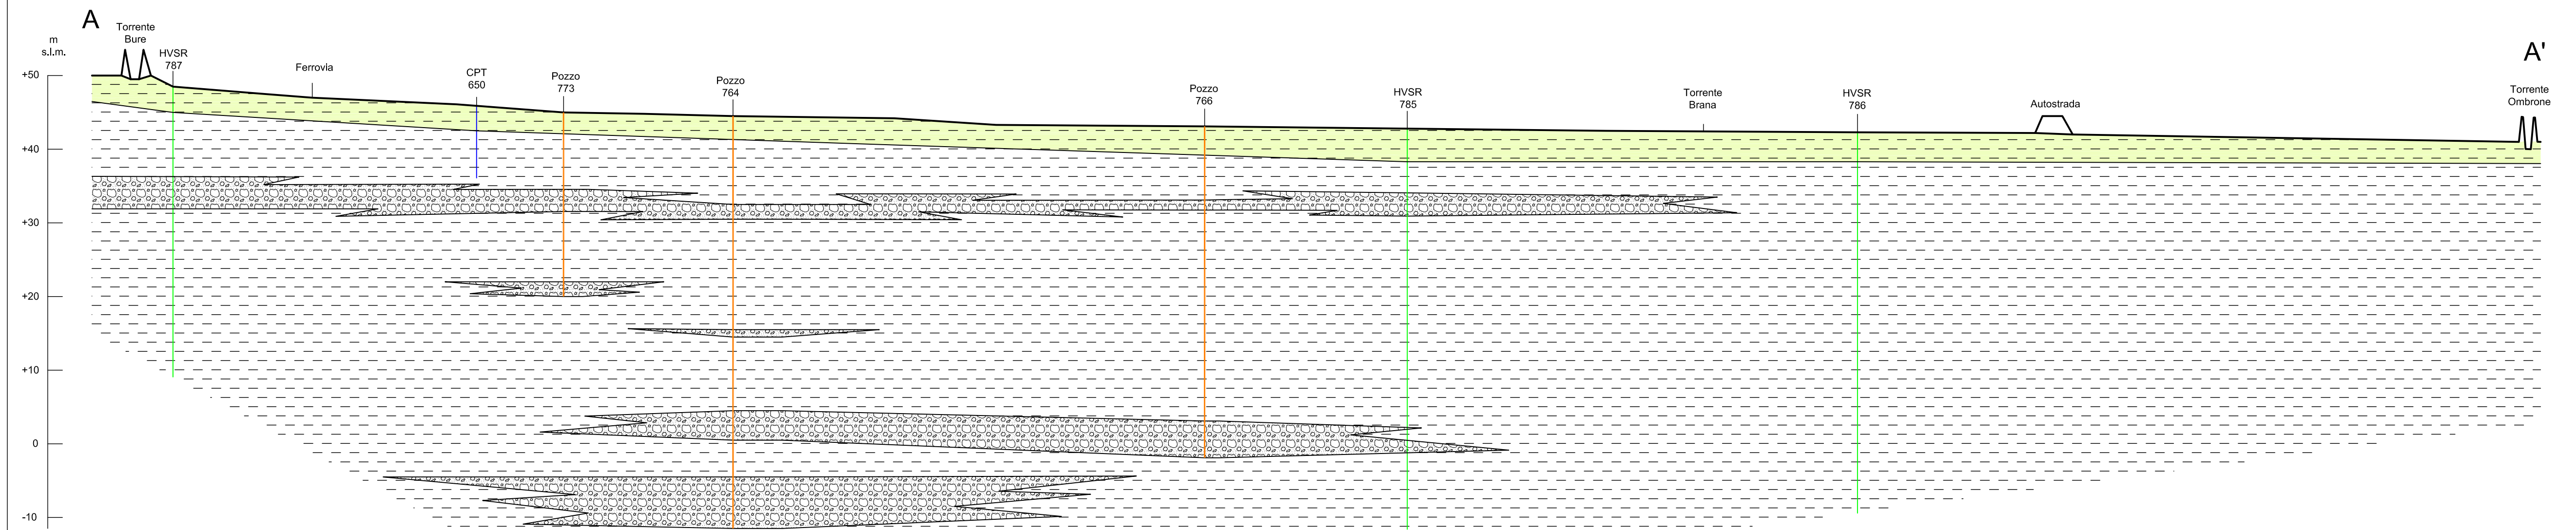


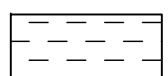

Sezione litotecnica B - B'

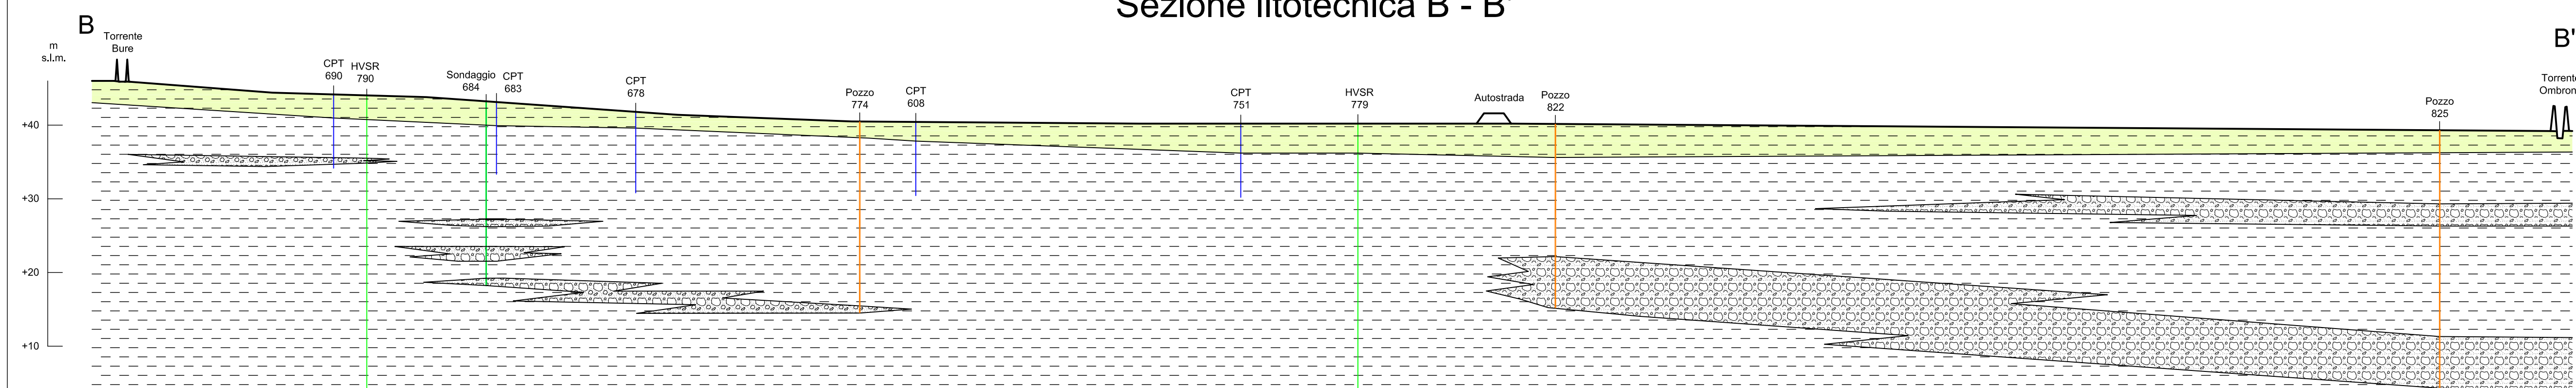

Sezione litotecnica C - C'

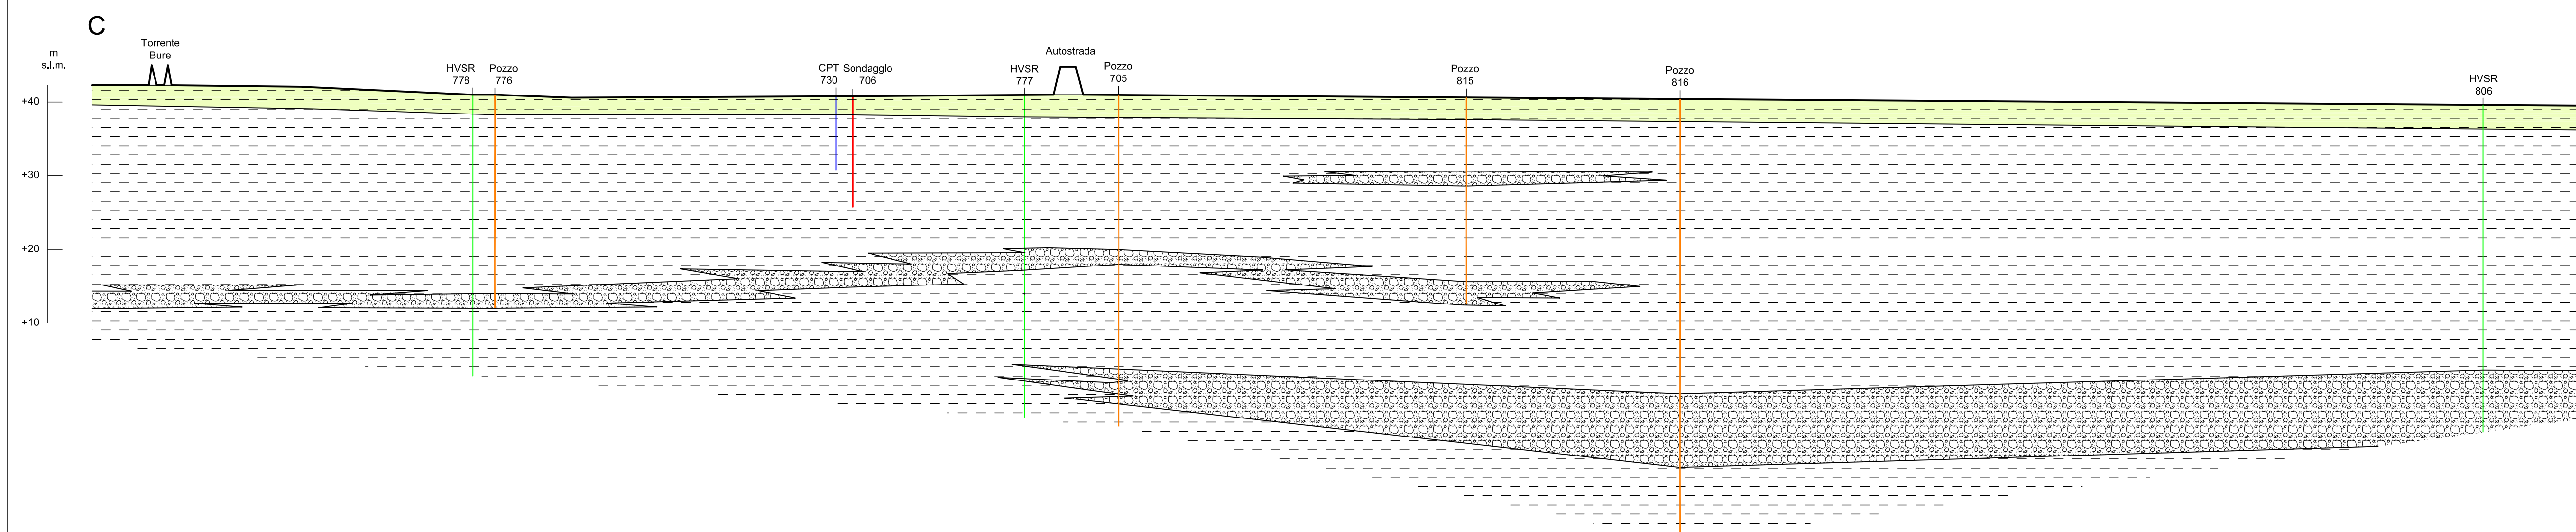

Legenda

-  Limi argillosi e argille limose prevalenti di consistenza da bassa a medio-bassa
-  Limi argillosi e argille limose prevalenti di consistenza da media a medio-alta
-  Sabbie e ghiaie in matrice limosa