



**Comune di Agliana**  
Provincia di Pistoia  
51031 – Piazza Resistenza, 1  
tel. 0574\_6781  
fax 0574\_678200  
[comune.agliana.pt@legalmail.it](mailto:comune.agliana.pt@legalmail.it)

Ufficio Tecnico  
UOC 5/SU  
Urbanistica e Edilizia Privata

Protocollo

File: VRNTSTD\_GENIO\_INTGRZN\_1013.doc

Agliana, 14.10.2013

RACCOMANDATA A/R

Spettabile  
GENIO CIVILE  
P.ZA DELLA RESISTENZA, 54  
51100 PISTOIA (PT)

ALLA C.A. DEL DOTT.  
ANDREA SALVADORI

**Oggetto: DEPOSITO 889 / Variante “Stadio” al Regolamento Urbanistico  
Inoltre Integrazioni Volontarie**

Egregio Dottore,  
ai fini della conclusione del procedimento in itinere, con la presente si trasmette volontariamente l'allegata documentazione integrativa, come concordato.

Fiduciosi di un felice riscontro alla presente, nell'occasione si porge  
Distinti Saluti.

IL RESPONSABILE DEL SERVIZIO  
URBANISTICA EDILIZIA PRIVATA  
*Dott. Arch. Andrea Di Filippo*

Allegati:

- Integrazione 1 Stazionarietà e Direzionalità;
- integrazione 2: Carta delle MOPS, Stratigrafie Schematiche, Carta della Pericolosità.





INTEGRAZIONE 1  
*Stazionarietà e direzionalità*

Dott. Gino Naselli





The image shows a circular professional stamp in blue ink. The stamp contains the text "DOTT. GINO NASELLI" and "N. 954". The stamp is partially obscured by a large, stylized handwritten signature in blue ink that reads "Gino Naselli".


### Ma01

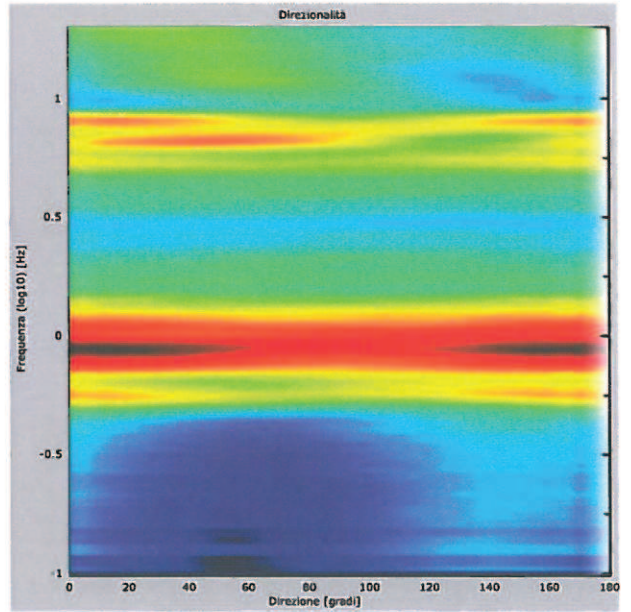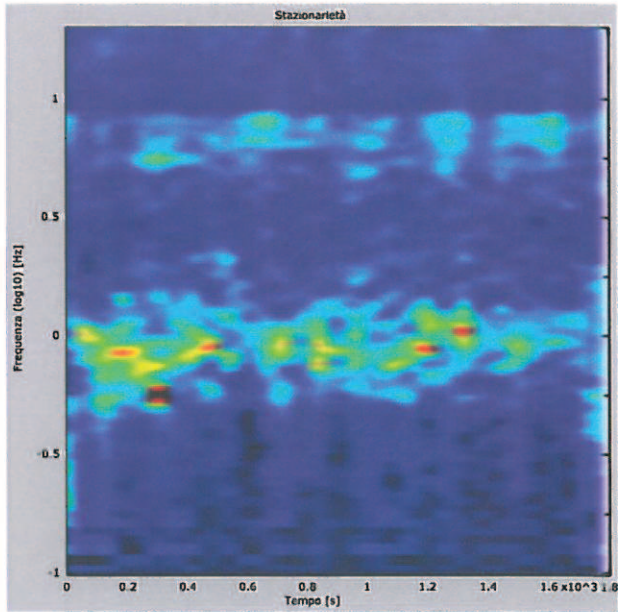


### Ma02

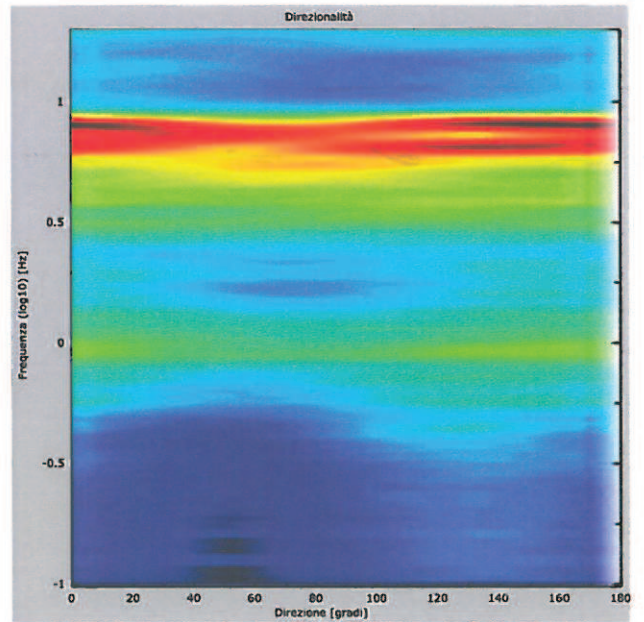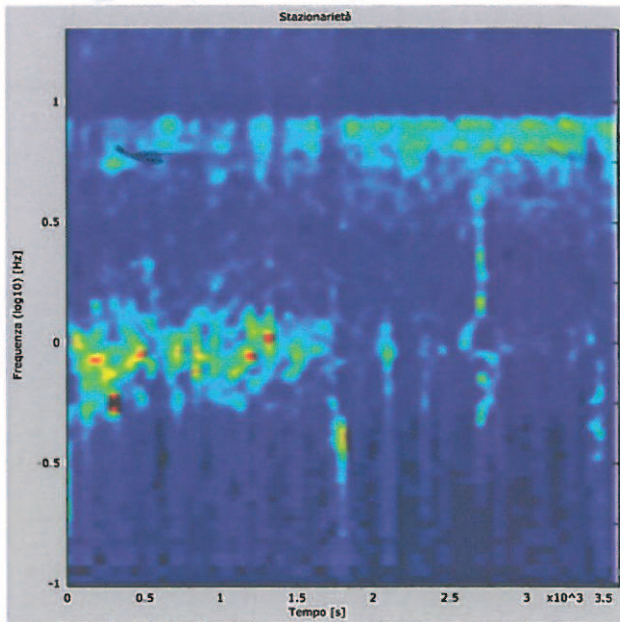



### Ma03

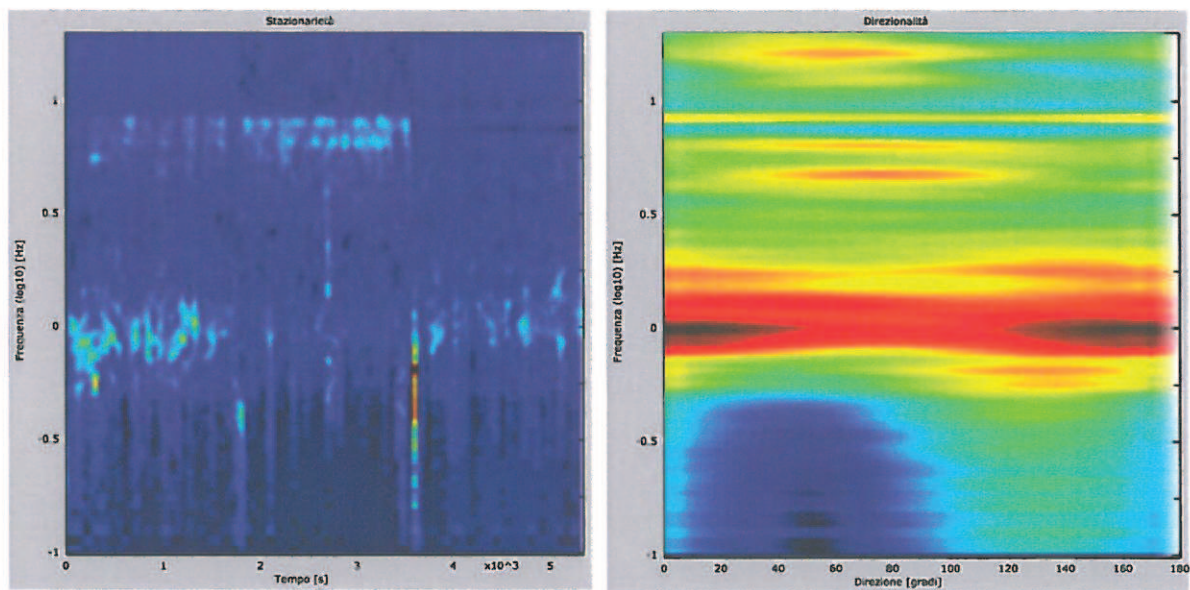

### Ma04

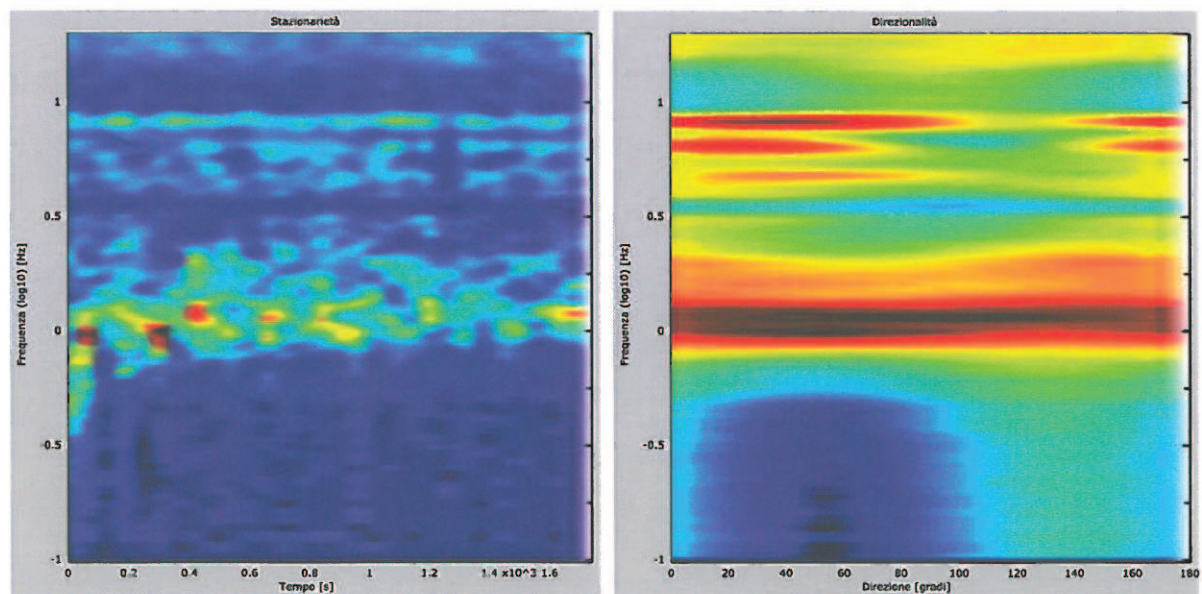


Ma05

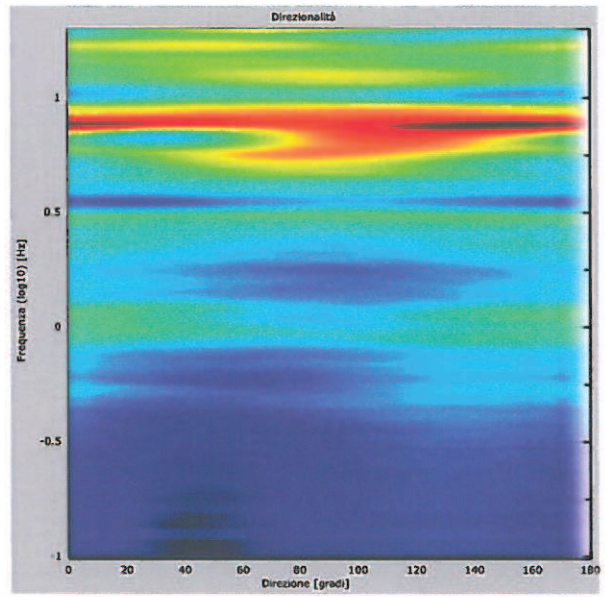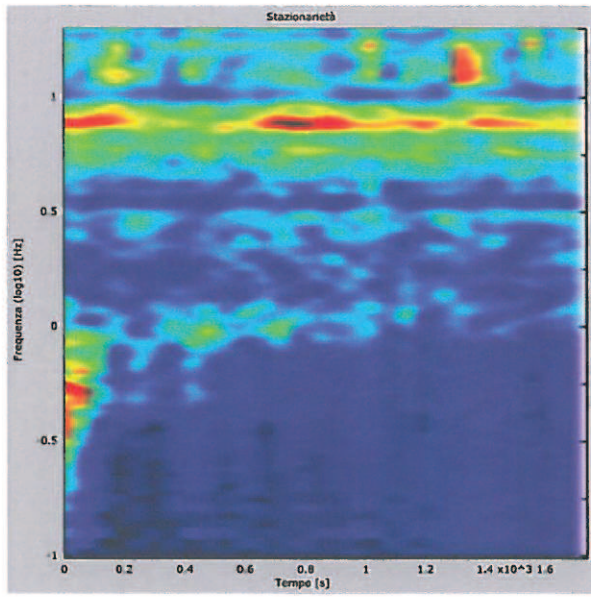

- INTEGRAZIONE 2
- Carta delle MOPS
  - Stratigrafie schematiche
  - Carta della Pericolosità




Tavola 1 Carta della pericolosità sismica locale  
MOPS  
Scala 1 : 5.000

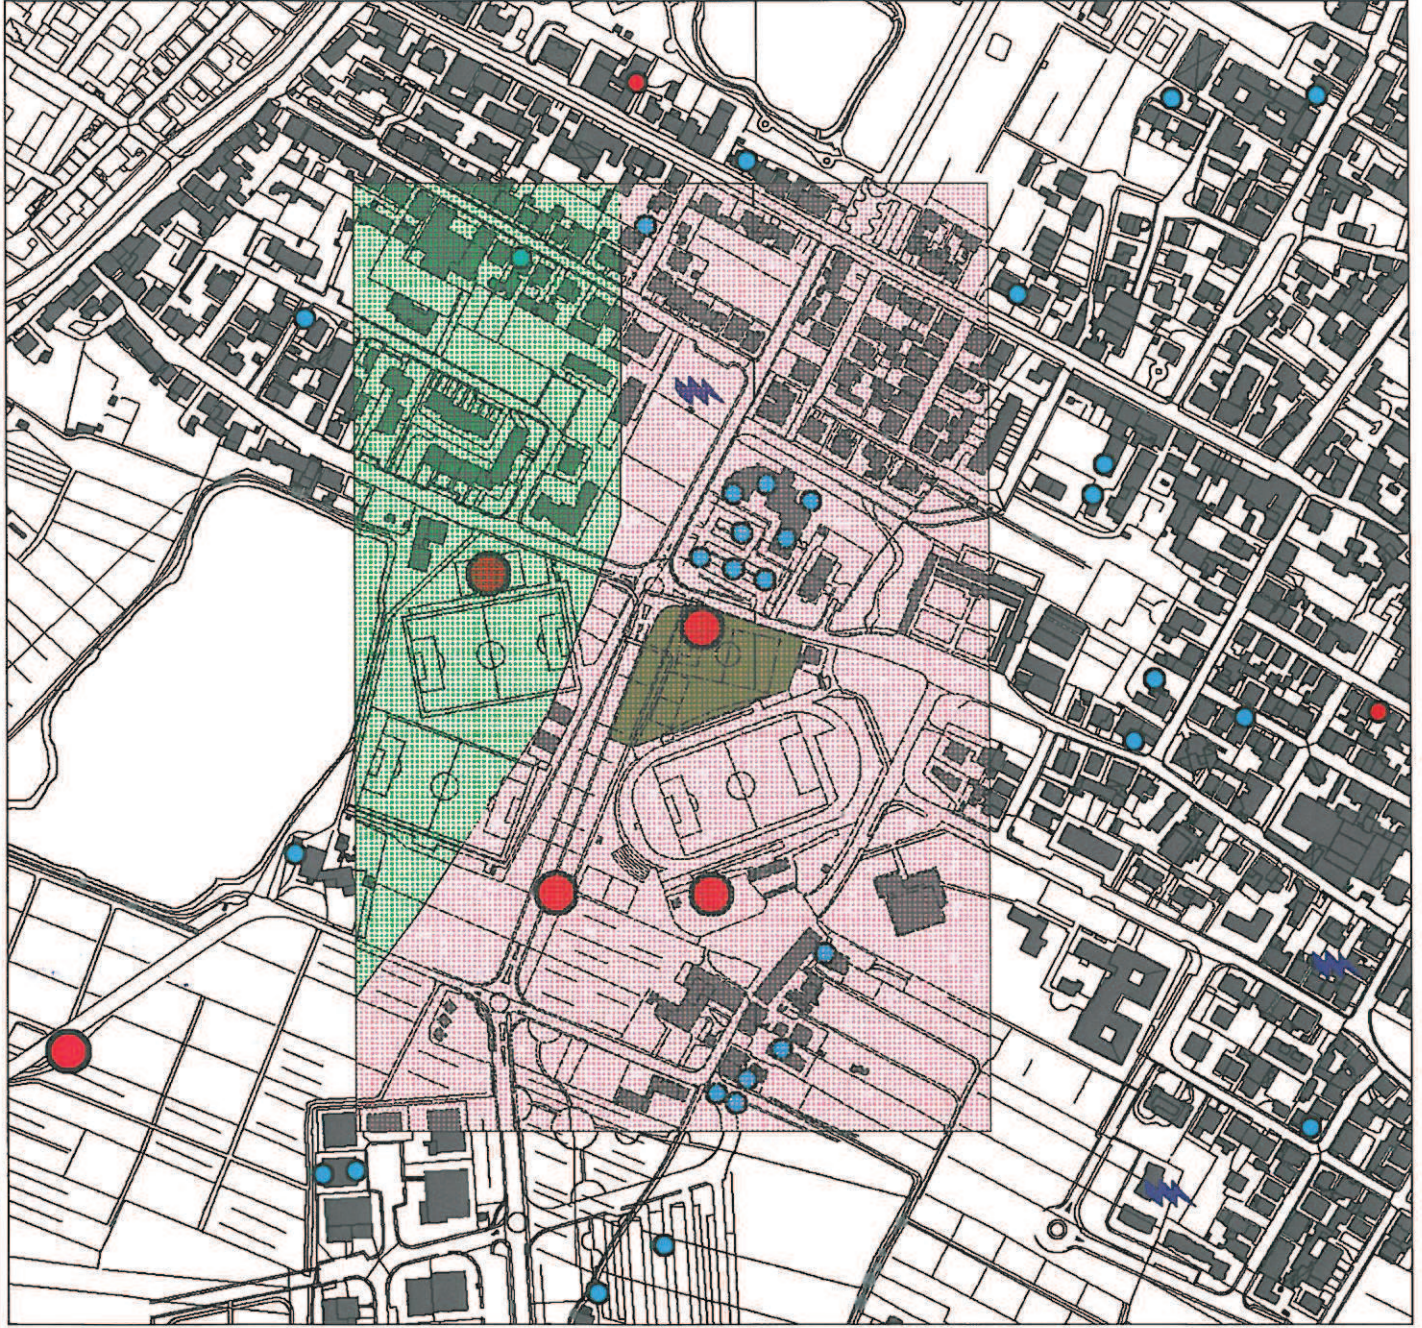




**Legenda**

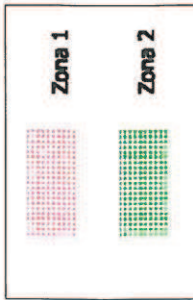Area di variante




**S.2 Pericolosità sismica locale media**

-  Indagine HVRS
-  Prove penetrometriche
-  Masw/Remi



TAV. 2 ZONE SUSCETTIBILI DI AMPLIFICAZIONI LOCALI  
 RICOSTRUZIONE LITOSTRATIGRAFICA SCHEMATICA SCALA 1 :200

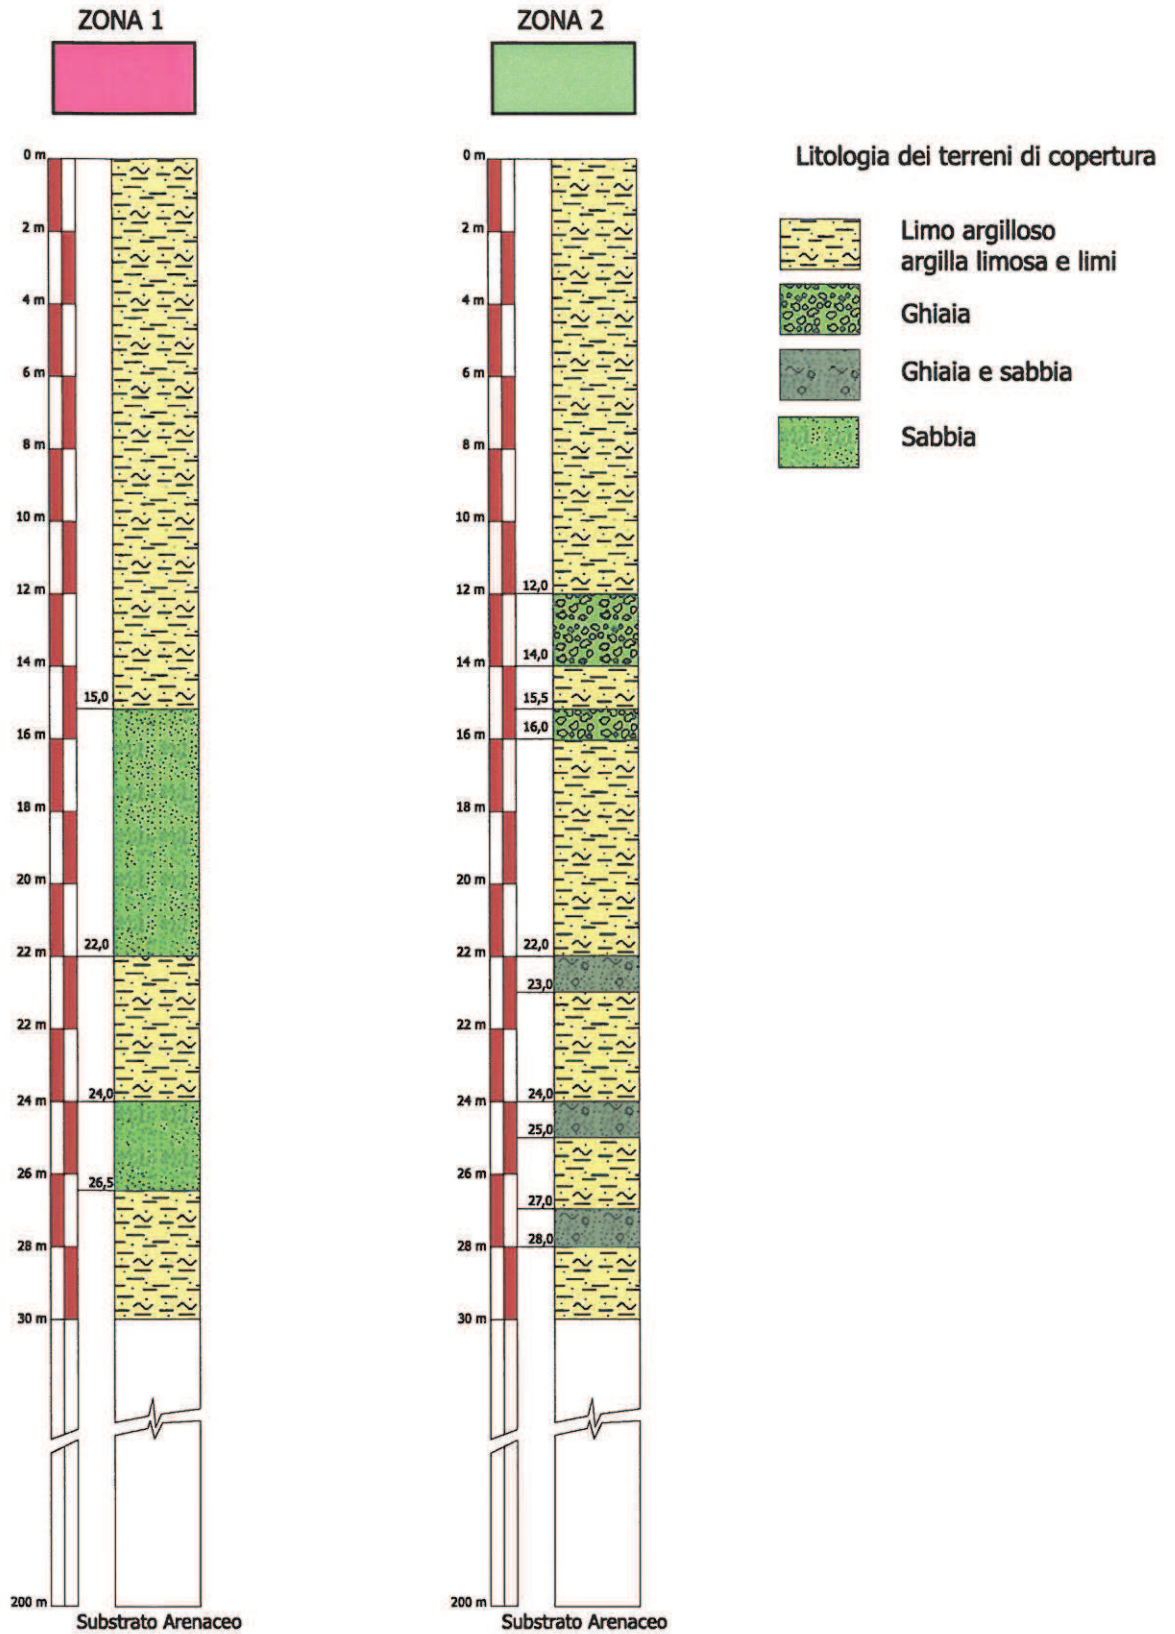

**Tavola 3 Carta della Pericolosità  
Geomorfologica/Idraulica  
Scala 1 : 5.000**

**Legenda**

Area di variante

Pericolosità Idraulica Media I2

Pericolosità Geomorfologica Bassa G1

