

principali funzioni pubbliche urbane

n°	edificio/spazio aperto_ stazione ferroviaria
n°	edificio/spazio aperto_ ufficio postale
n°	edificio/spazio aperto_ istituto di credito
n°	edificio/spazio aperto_ struttura socio-sanitaria
n°	edificio/spazio aperto_ farmacia
n°	edificio/spazio aperto_ ambulatorio medico
n°	edificio/spazio aperto_ vigili urbani
n°	edificio/spazio aperto_ caserma carabinieri
n°	edificio/spazio aperto_ sede associativa
n°	edificio/spazio aperto_ circolo ricreativo
n°	edificio/spazio aperto_ teatro
n°	edificio/spazio aperto_ cinema
n°	edificio/spazio aperto_ edificio scolastico/educativo
n°	edificio/spazio aperto_ biblioteca
n°	edificio/spazio aperto_ fondazione/museo
n°	edificio/spazio aperto_ uffici comunali/municipio
n°	edificio/spazio aperto_ chiesa
n°	edificio/spazio aperto_ centro parrocchiale
n°	edificio/spazio aperto_ cimitero
n°	edificio/spazio aperto_ piazza pubblica
n°	edificio/spazio aperto_ area giochi
n°	edificio/spazio aperto_ stadio
n°	edificio/spazio aperto_ att. sportive all'aperto
n°	edificio/spazio aperto_ palazzetto sport/palestra
P	parcheggio con/senza stallo riservato
	fermata trasporto pubblico

intersezione dei percorsi con la viabilità

- at traversamento pedonale
- at traversamento pedonale non segnalato
- raccordo con marciapiede
- raccordo con marciapiede non idoneo

contesto e caratteristiche dei percorsi urbani


tipo	fnit	dim.
str.	strada	
prz.	piazza/s largo	
mrc.	marciapiede	
atp.	at traversam. pedonale	
pci.	pista ciclabile	
pcp.	pista ciclabile promiscua	
rmp.	rampa	
sci.	scalinata	
pcr.	percorso resede /giardino	
asf.	asfalto	
ptc.	pietra continua	
ptd.	pietra discontinua	
str.	sterrato compatto	
ghi.	ghiaia	
pr.	prato	
abc.	autobloccanti in calcestruzzo	
cls.	calcestruzzo	
ltr.	laterizio	
asv.	asfalto verniciato/segnalato	
prf.	porfido	

matrice utilizzabilità e sicurezza percorsi urbani

- percorso urbano agevole e sicuro
- percorso urbano non completamente agevole e sicuro
- percorso urbano disagiata e non sicuro
- percorso non esistente (utilizzabile) previsto dal vigente ru
- percorso alternativo al precedente

criticità morfologiche dei percorsi urbani

- tratto con pendenze affaticanti
- tratto con presenza di scalini
- ostacolo puntuale sul percorso
- ostacolo massivo e rimuovibile sul percorso
- necessità manutenzione/completamento del percorso
- dosso / dissuasore

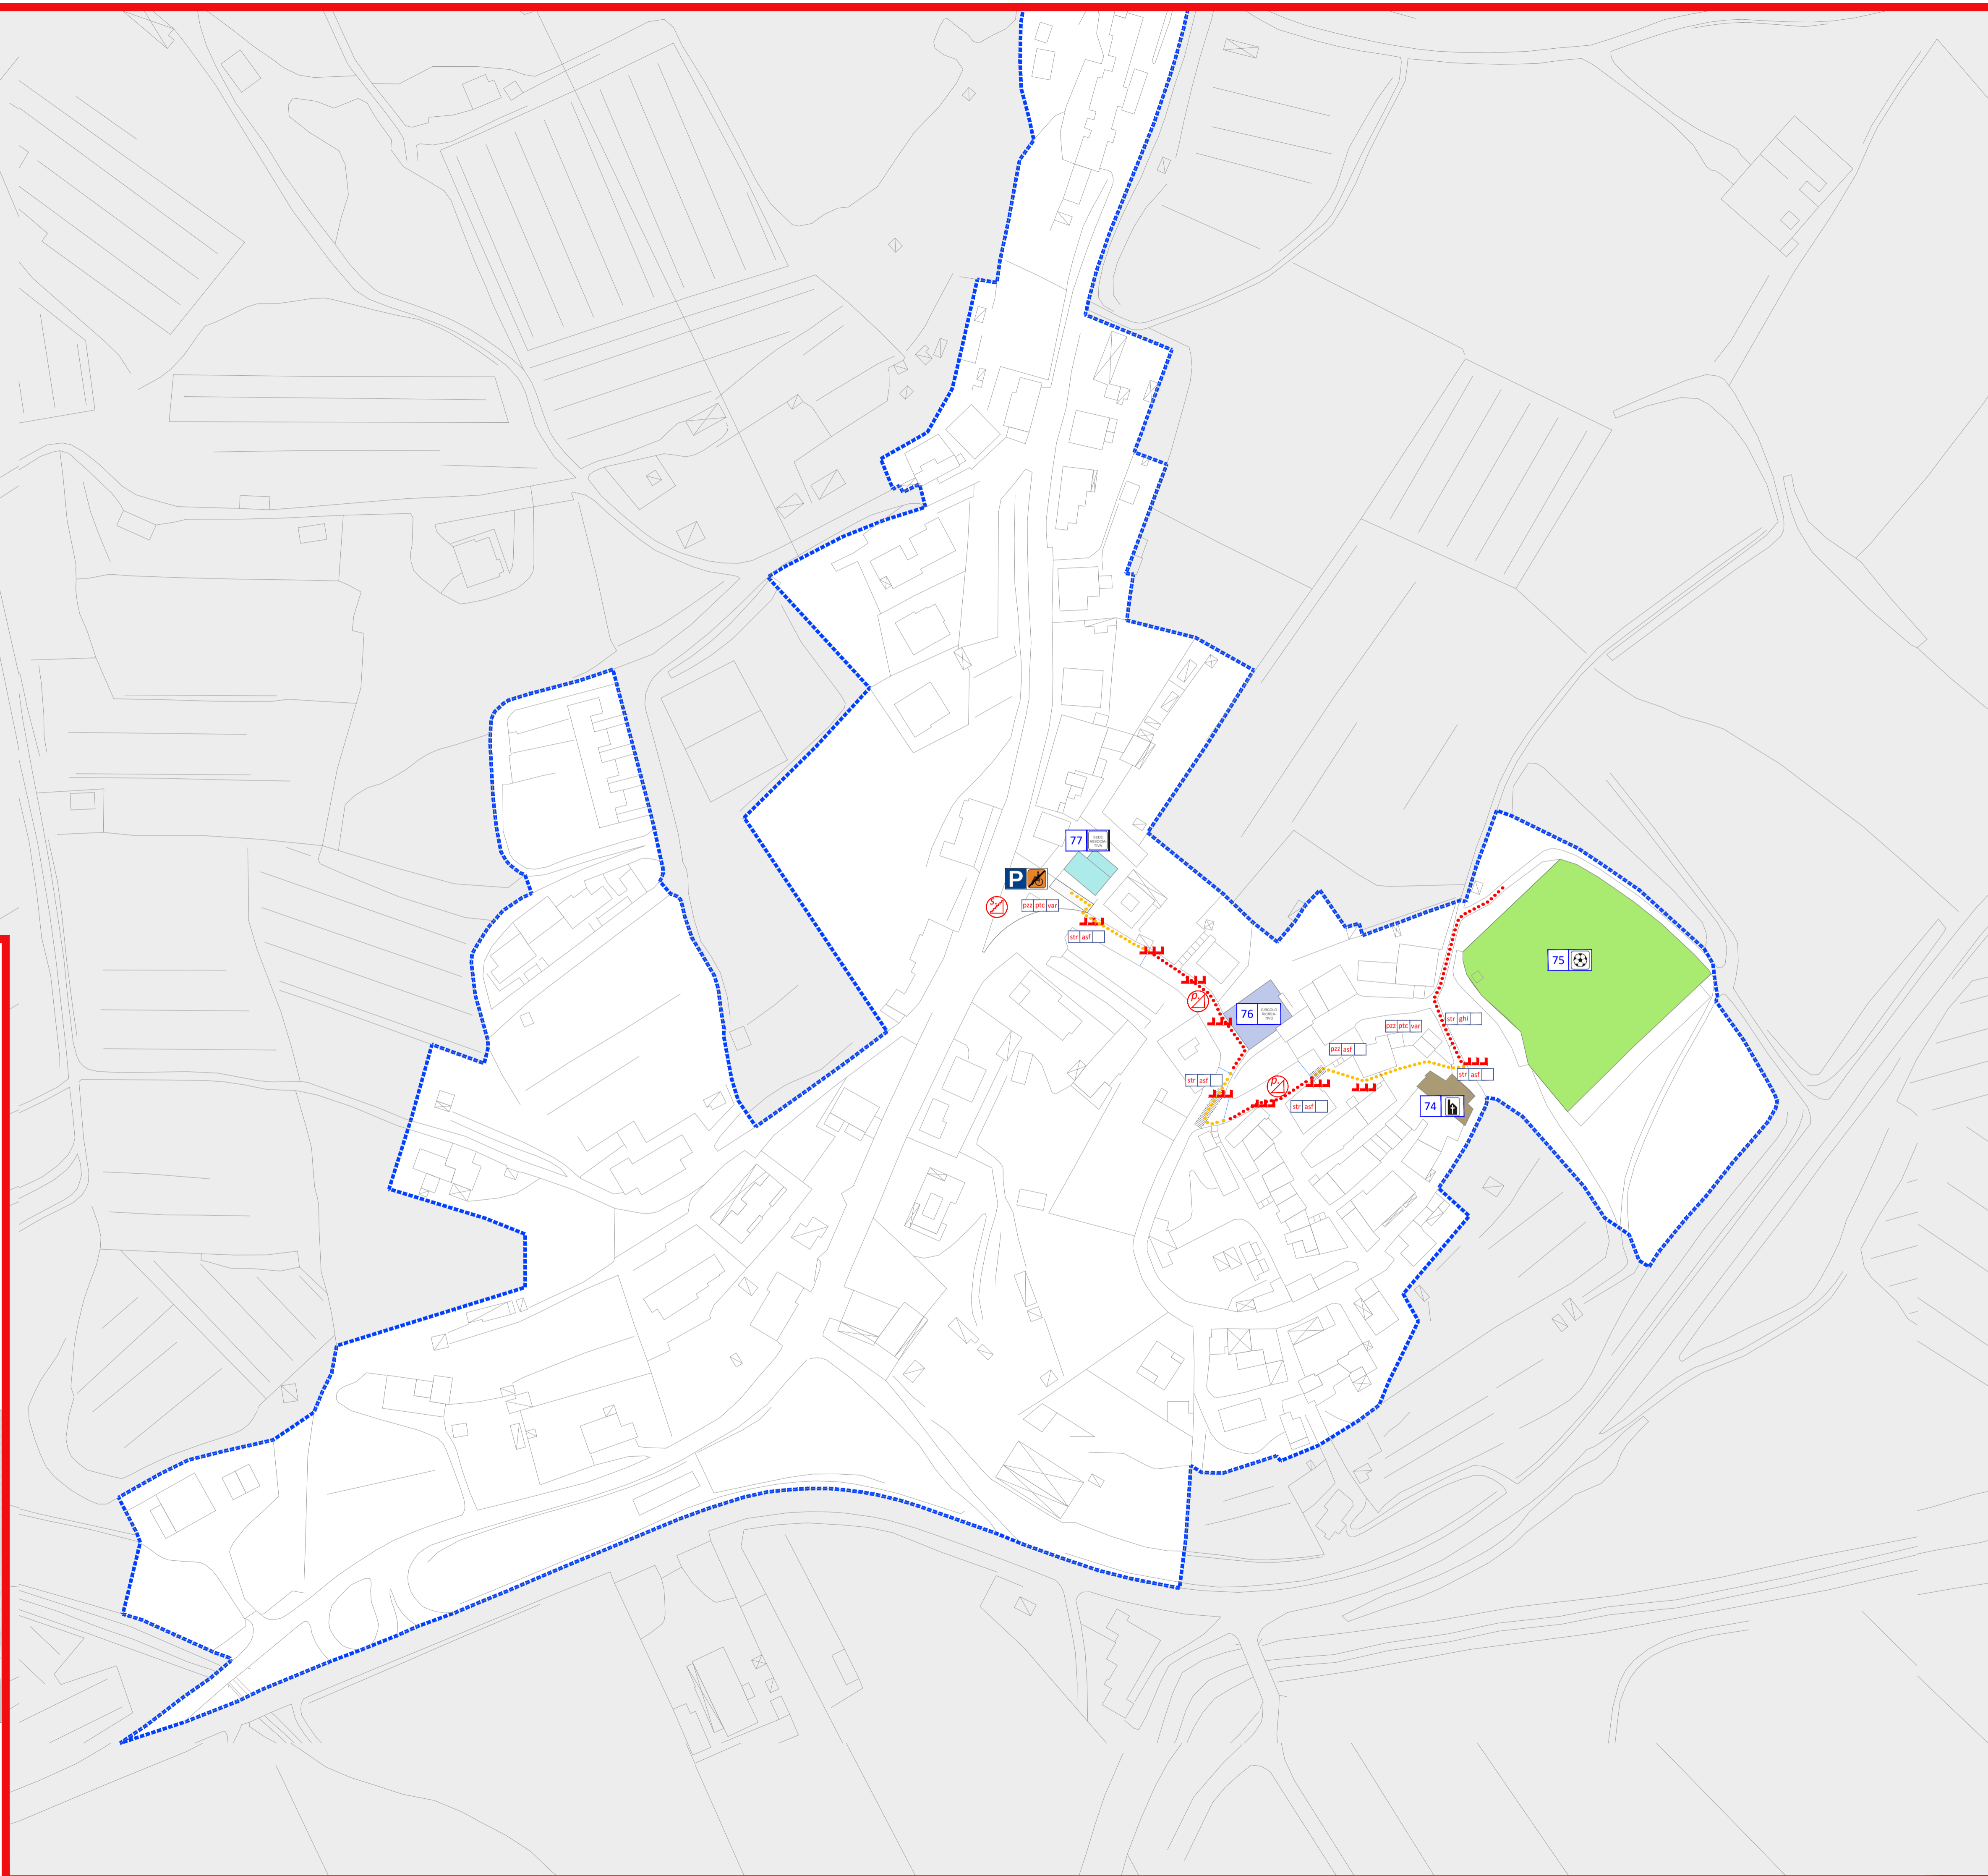

comune: b u c i n e
 provincia di arezzo

oggetto: PEBA del comune di bucine
 - mappatura dei percorsi accessibili fondamentali per la fruizione delle funzioni pubbliche urbane ai sensi dell'art. 92 comma 5 lettera d)
 - piano abbattimento delle barriere architettoniche ai sensi dell'art. 95 comma 6 della legge regionale n. 65 / 2014

tavola: **tavola 15 - pietraviva 1/1**
 mappatura delle barriere architettoniche e dei percorsi per la fruizione delle funzioni pubbliche urbane
 scala: 1:1000
 data: settembre 2015

rup: ing. luca niccolai

progettista: architetto simone tellini
 via guidò rossa 51, 52028 terranuova bracciolini (ar) - p. iva: 02105730515 - fax: +39 055 9199190 - pec: simone.tellini@archiworldpec.it -

principali funzioni pubbliche urbane

n°	edificio/spazio aperto_ stazione ferroviaria
n°	edificio/spazio aperto_ ufficio postale
n°	edificio/spazio aperto_ istituto di credito
n°	edificio/spazio aperto_ struttura socio-sanitaria
n°	edificio/spazio aperto_ farmacia
n°	edificio/spazio aperto_ ambulatorio medico
n°	edificio/spazio aperto_ vigili urbani
n°	edificio/spazio aperto_ caserma carabinieri
n°	edificio/spazio aperto_ sede associativa
n°	edificio/spazio aperto_ circolo ricreativo
n°	edificio/spazio aperto_ teatro
n°	edificio/spazio aperto_ cinema
n°	edificio/spazio aperto_ biblioteca
n°	edificio/spazio aperto_ fondazione/museo
n°	edificio/spazio aperto_ uffici comunali/municipio
n°	edificio/spazio aperto_ chiesa
n°	edificio/spazio aperto_ centro parrocchiale
n°	edificio/spazio aperto_ cimitero
n°	edificio/spazio aperto_ piazza pubblica
n°	edificio/spazio aperto_ area giochi
n°	edificio/spazio aperto_ stadio
n°	edificio/spazio aperto_ att. sportive all'aperto
n°	edificio/spazio aperto_ palazzetto sport/palestra
P	parcheggio con/senza stallo riservato
	fermata trasporto pubblico

intersezione dei percorsi con la viabilità

- at traversamento pedonale
- at traversamento pedonale non segnalato
- racordato con marciapiede
- racordato con marciapiede non idoneo

accessibilità percorsi urbani

- a1 - percorso urbano accessibile
- a2
- a3
- a4
- a5
- a6 - percorso urbano inaccessibile

accessibilità funzioni pubbliche urbane


destinazione d'uso

livello di accessibilità per ridotte capacità motorie

livello di accessibilità per ipovedenti/non vedenti

edifici/spazi presenza ausili per non udenti

parcheggi presenza posto auto riservato

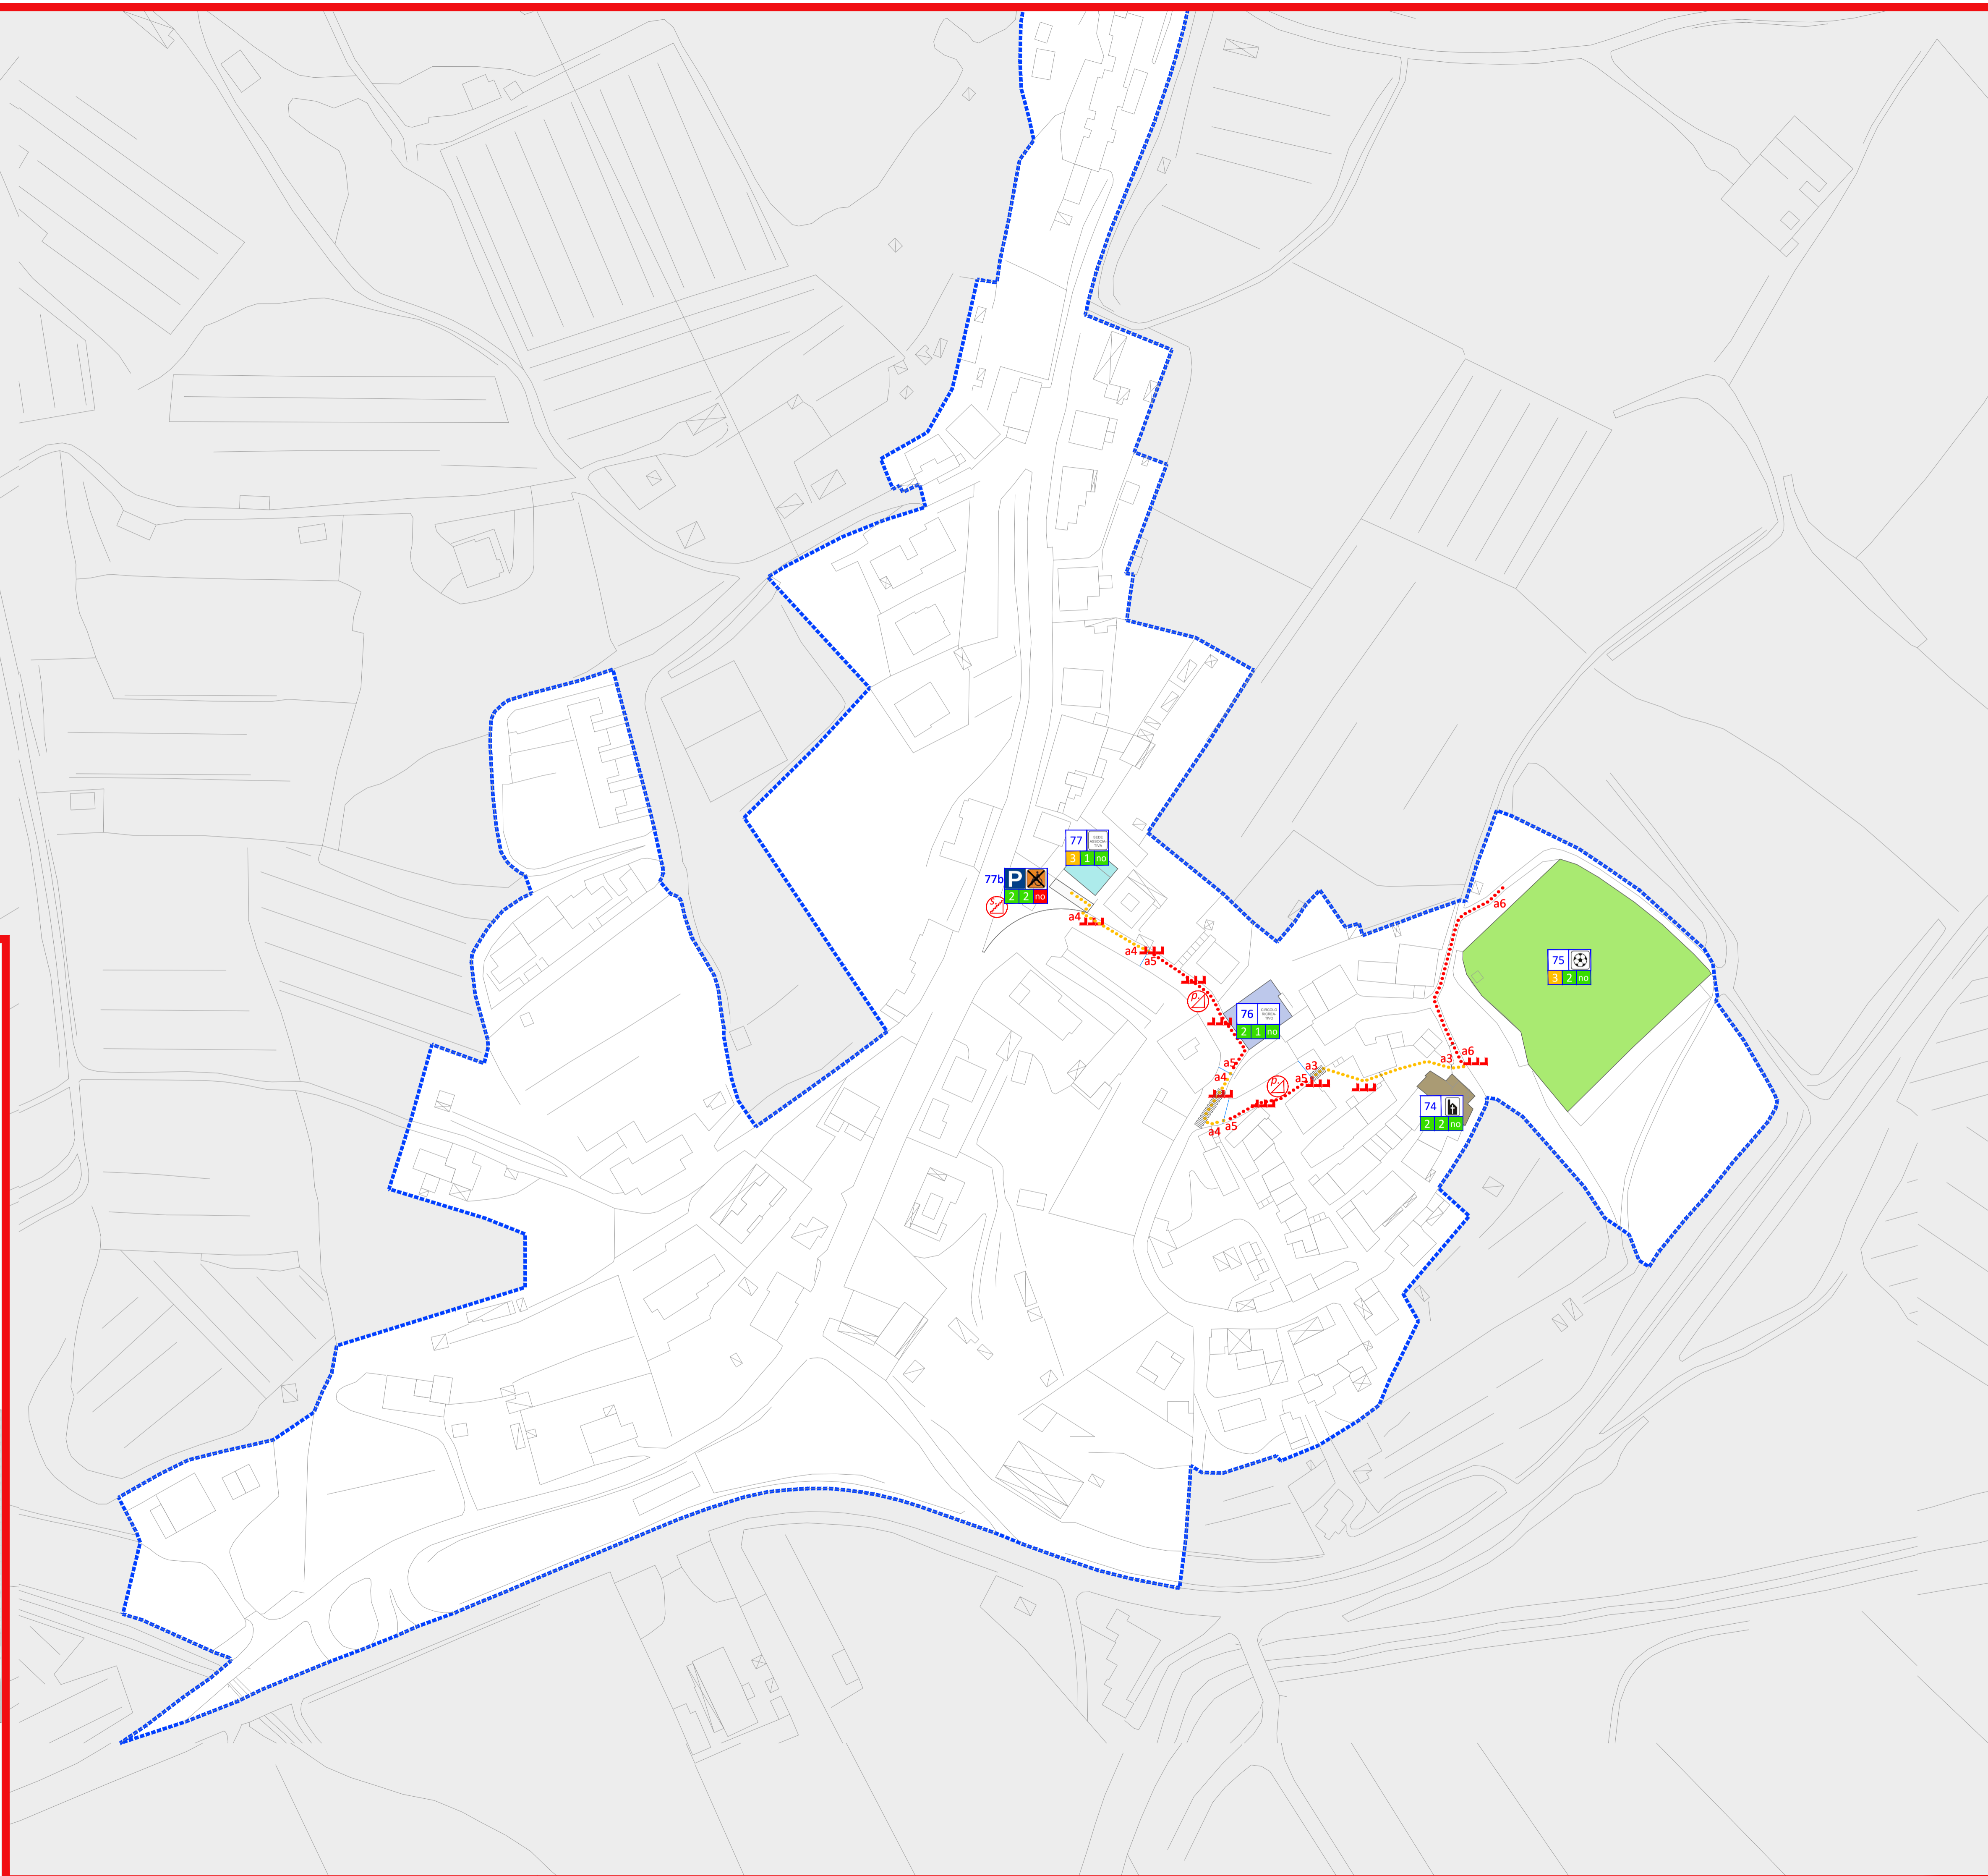

comune: b u c i n e
provincia di arezzo

oggetto: PEBA del comune di bu cine
- mappatura dei percorsi accessibili fondamentali per la fruizione delle funzioni pubbliche urbane ai sensi dell'art. 92 comma 5 lettera d)
- piano abbattimento delle barriere architettoniche ai sensi dell'art. 95 comma 6 della legge regionale n. 65 / 2014

tavola: **tavola 29 - pietraviva 1/1**
mappa dell'accessibilità urbana

scala: 1:1000

data: settembre 2015

rup: ing. luca niccolai

progettista: architetto simone tellini
via guida rossa 51, 52028 terranuova bracciolini (ar) - p. iva: 02105730515 - fax: +39 055 9199190 - pec: simone.tellini@archiworldpec.it -

Progetto ed Elaborazione grafica realizzati con Autodesk AutoCAD Revit LT Suite 2015 - AutoCAD LT 2015 sp3; Revit LT 2015 - Numero di serie Licenza: 394-99144030