



comune: b u c i n e  
provincia di arezzo

oggetto: PEBA del comune di bucine  
- mappatura dei percorsi accessibili fondamentali per la fruizione delle funzioni pubbliche urbane ai sensi dell'art. 92 comma 5 lettera d)  
- piano abbattimento delle barriere architettoniche ai sensi dell'art. 95 comma 6 della legge regionale n. 65 / 2014

tavola: **tavola 08 - san leolino 1/1**  
mappatura delle barriere architettoniche e dei percorsi per la fruizione delle funzioni pubbliche urbane

scala: 1:1000

data: settembre 2015


rup: ing. luca niccolai

progettista: architetto simone tellini

via guido rossa 51, 52028 terranuova b.ni  
tel: +39 328 9556247, email: simone.tellini@archsitem.it

**architettosimonetellini**

via guido rossa 51, 52028 terranuova bracciolini (ar) - p. iva : 02105730515 - fax: +39 055 9199190 - pec: simone.tellini@archiworldpec.it -

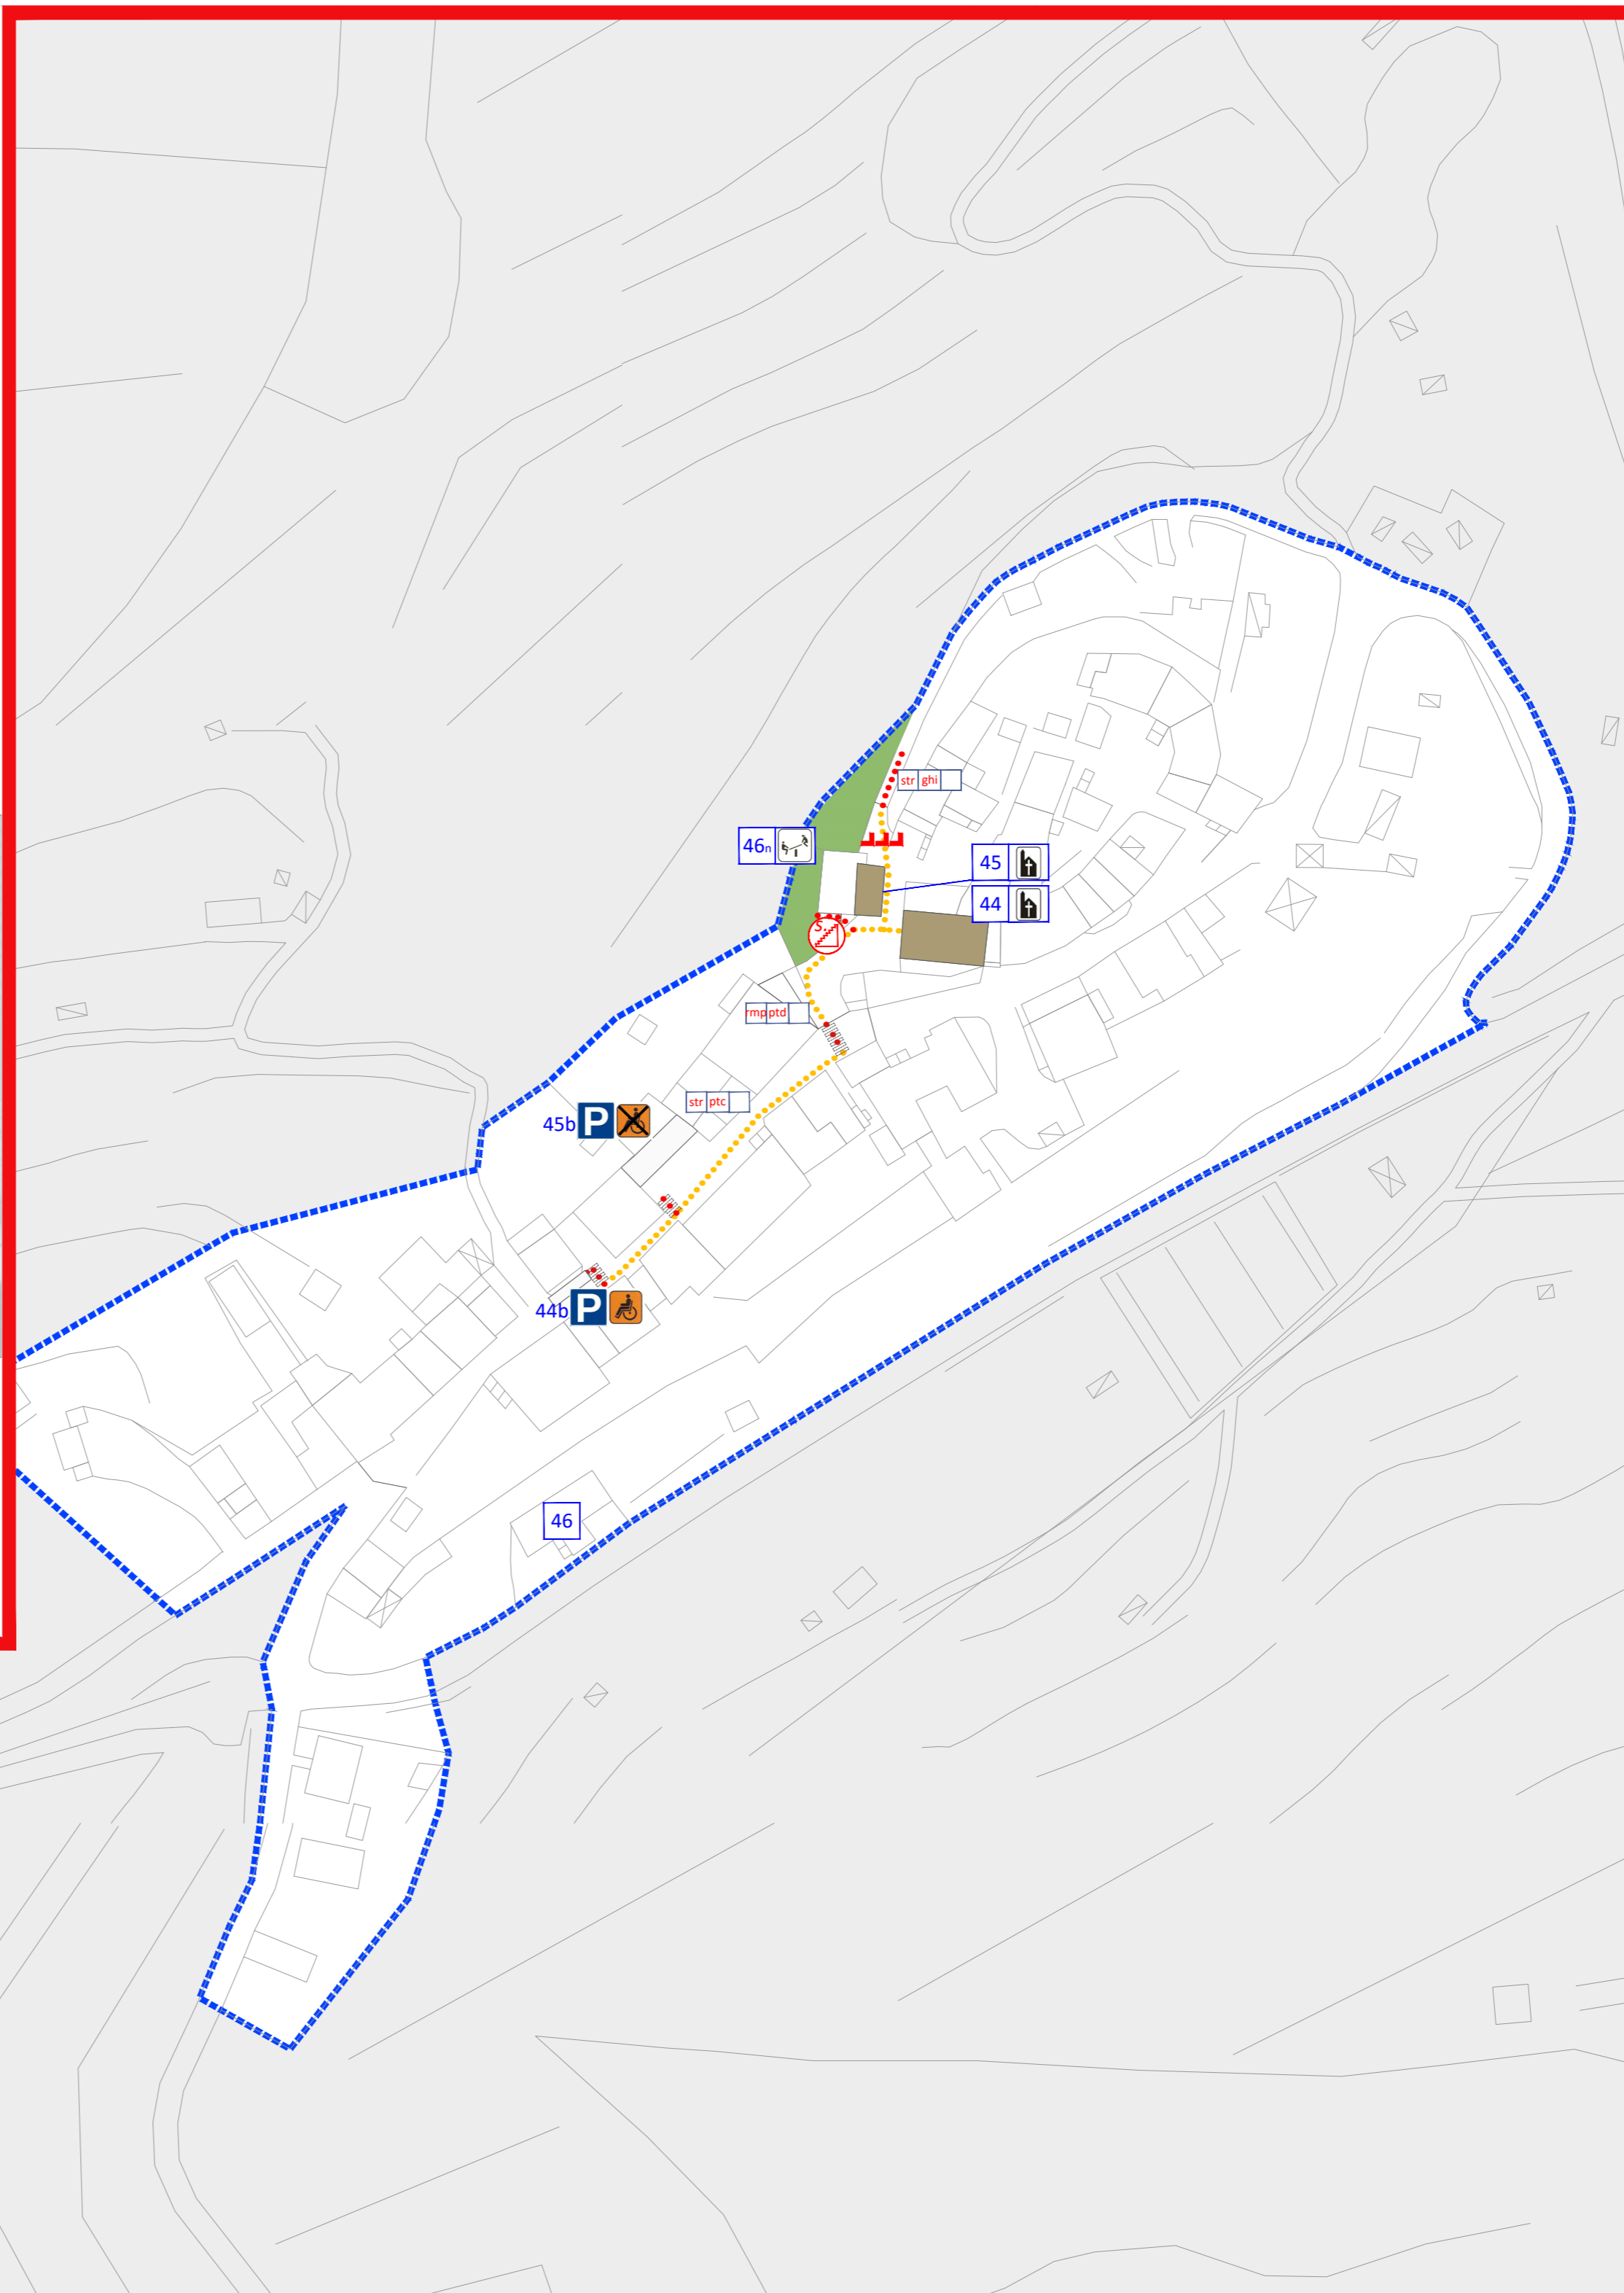

**principali funzioni pubbliche urbane**

- n° edificio/spazio aperto\_ stazione ferroviaria
- n° edificio/spazio aperto\_ ufficio postale
- n° edificio/spazio aperto\_ istituto di credito
- n° edificio/spazio aperto\_ struttura sociosanitaria
- n° edificio/spazio aperto\_ farmacia
- n° edificio/spazio aperto\_ ambulatorio medico
- n° edificio/spazio aperto\_ vigili urbani
- n° edificio/spazio aperto\_ caserma carabinieri
- n° edificio/spazio aperto\_ sede associativa
- n° edificio/spazio aperto\_ circolo ricreativo
- n° edificio/spazio aperto\_ teatro
- n° edificio/spazio aperto\_ cinema
- n° edificio/spazio aperto\_ edificio scolastico/educativo
- n° edificio/spazio aperto\_ biblioteca
- n° edificio/spazio aperto\_ fondazione/museo
- n° edificio/spazio aperto\_ uffici comunali/municipio
- n° edificio/spazio aperto\_ chiesa
- n° edificio/spazio aperto\_ centro parrocchiale
- n° edificio/spazio aperto\_ cimitero
- n° edificio/spazio aperto\_ piazza pubblica
- n° edificio/spazio aperto\_ area giochi
- n° edificio/spazio aperto\_ stadio
- n° edificio/spazio aperto\_ att. sportive all'aperto
- n° edificio/spazio aperto\_ palazzetto sport/palestra
- P parcheggio con/senza stallo riservato
- fermata trasporto pubblico

**intersezione dei percorsi con la viabilità**

- attraversamento pedonale
- attraversamento pedonale non segnalato
- raccordo con marciapiede
- raccordo con marciapiede non idoneo

**contesto e caratteristiche dei percorsi urbani**

- | tipo | finit.                        | dim. |
|------|-------------------------------|------|
| str. | strada                        |      |
| pzz. | piazza/slargo                 |      |
| mrc. | marciapiede                   |      |
| atp. | attraversam. pedonale         |      |
| pcl. | pista ciclabile               |      |
| pcp. | pista ciclabile promiscua     |      |
| rmp. | rampa                         |      |
| scl. | scalinata                     |      |
| pcr. | percorso resede /giardino     |      |
| asf. | asfalto                       |      |
| ptc. | pietra continua               |      |
| ptd. | pietra discontinua            |      |
| str. | sterrato compatto             |      |
| ghi. | ghiaia                        |      |
| prt. | prato                         |      |
| abc. | autobloccanti in calcestruzzo |      |
| cls. | calcestruzzo                  |      |
| ltr. | laterizio                     |      |
| asv. | asfalto verniciato/segnalato  |      |
| prf. | porfido                       |      |

**matrice utilizzabilità e sicurezza percorsi urbani**

- percorso urbano agevole e sicuro
- percorso urbano non completamente agevole e sicuro
- percorso urbano disagiavo e non sicuro
- percorso previsto dal vigente ru
- percorso alternativo al precedente

**criticità morfologiche dei percorsi urbani**

- tratto con pendenze affaticanti
- tratto con presenza di scalini
- ostacolo puntuale sul percorso
- ostacolo massivo e rimovibile sul percorso
- necessità manutenzione/completamento del percorso
- dosso / dissuasore

Progetto ed Elaborazione grafica realizzati con Autodesk AutoCAD Revit LT Suite 2015 - AutoCAD LT 2015 sp1; Revit LT 2015 - Numero di serie Licenza: 394-99144030



comune: b u c i n e  
provincia di arezzo

oggetto: PEBA del comune di bucine  
- mappatura dei percorsi accessibili fondamentali per la fruizione delle funzioni pubbliche urbane ai sensi dell'art. 92 comma 5 lettera d)  
- piano abbattimento delle barriere architettoniche ai sensi dell'art. 95 comma 6 della legge regionale n. 65 / 2014

tavola: **tavola 22 - san leolino 1/1**  
mappa dell'accessibilità urbana

scala: 1:1000

data: settembre 2015


rup: ing. luca niccolai

progettista: architetto simone tellini

via guido rossa 51, 52028 terranuova b.ni  
tel: +39 328 9556247, email: simone.tellini@archsiti.it

**architettosimonetellini**

via guido rossa 51, 52028 terranuova bracciolini (ar) - p. iva : 02105730515 - fax: +39 055 9199190 - pec: simone.tellini@archiworldpec.it -

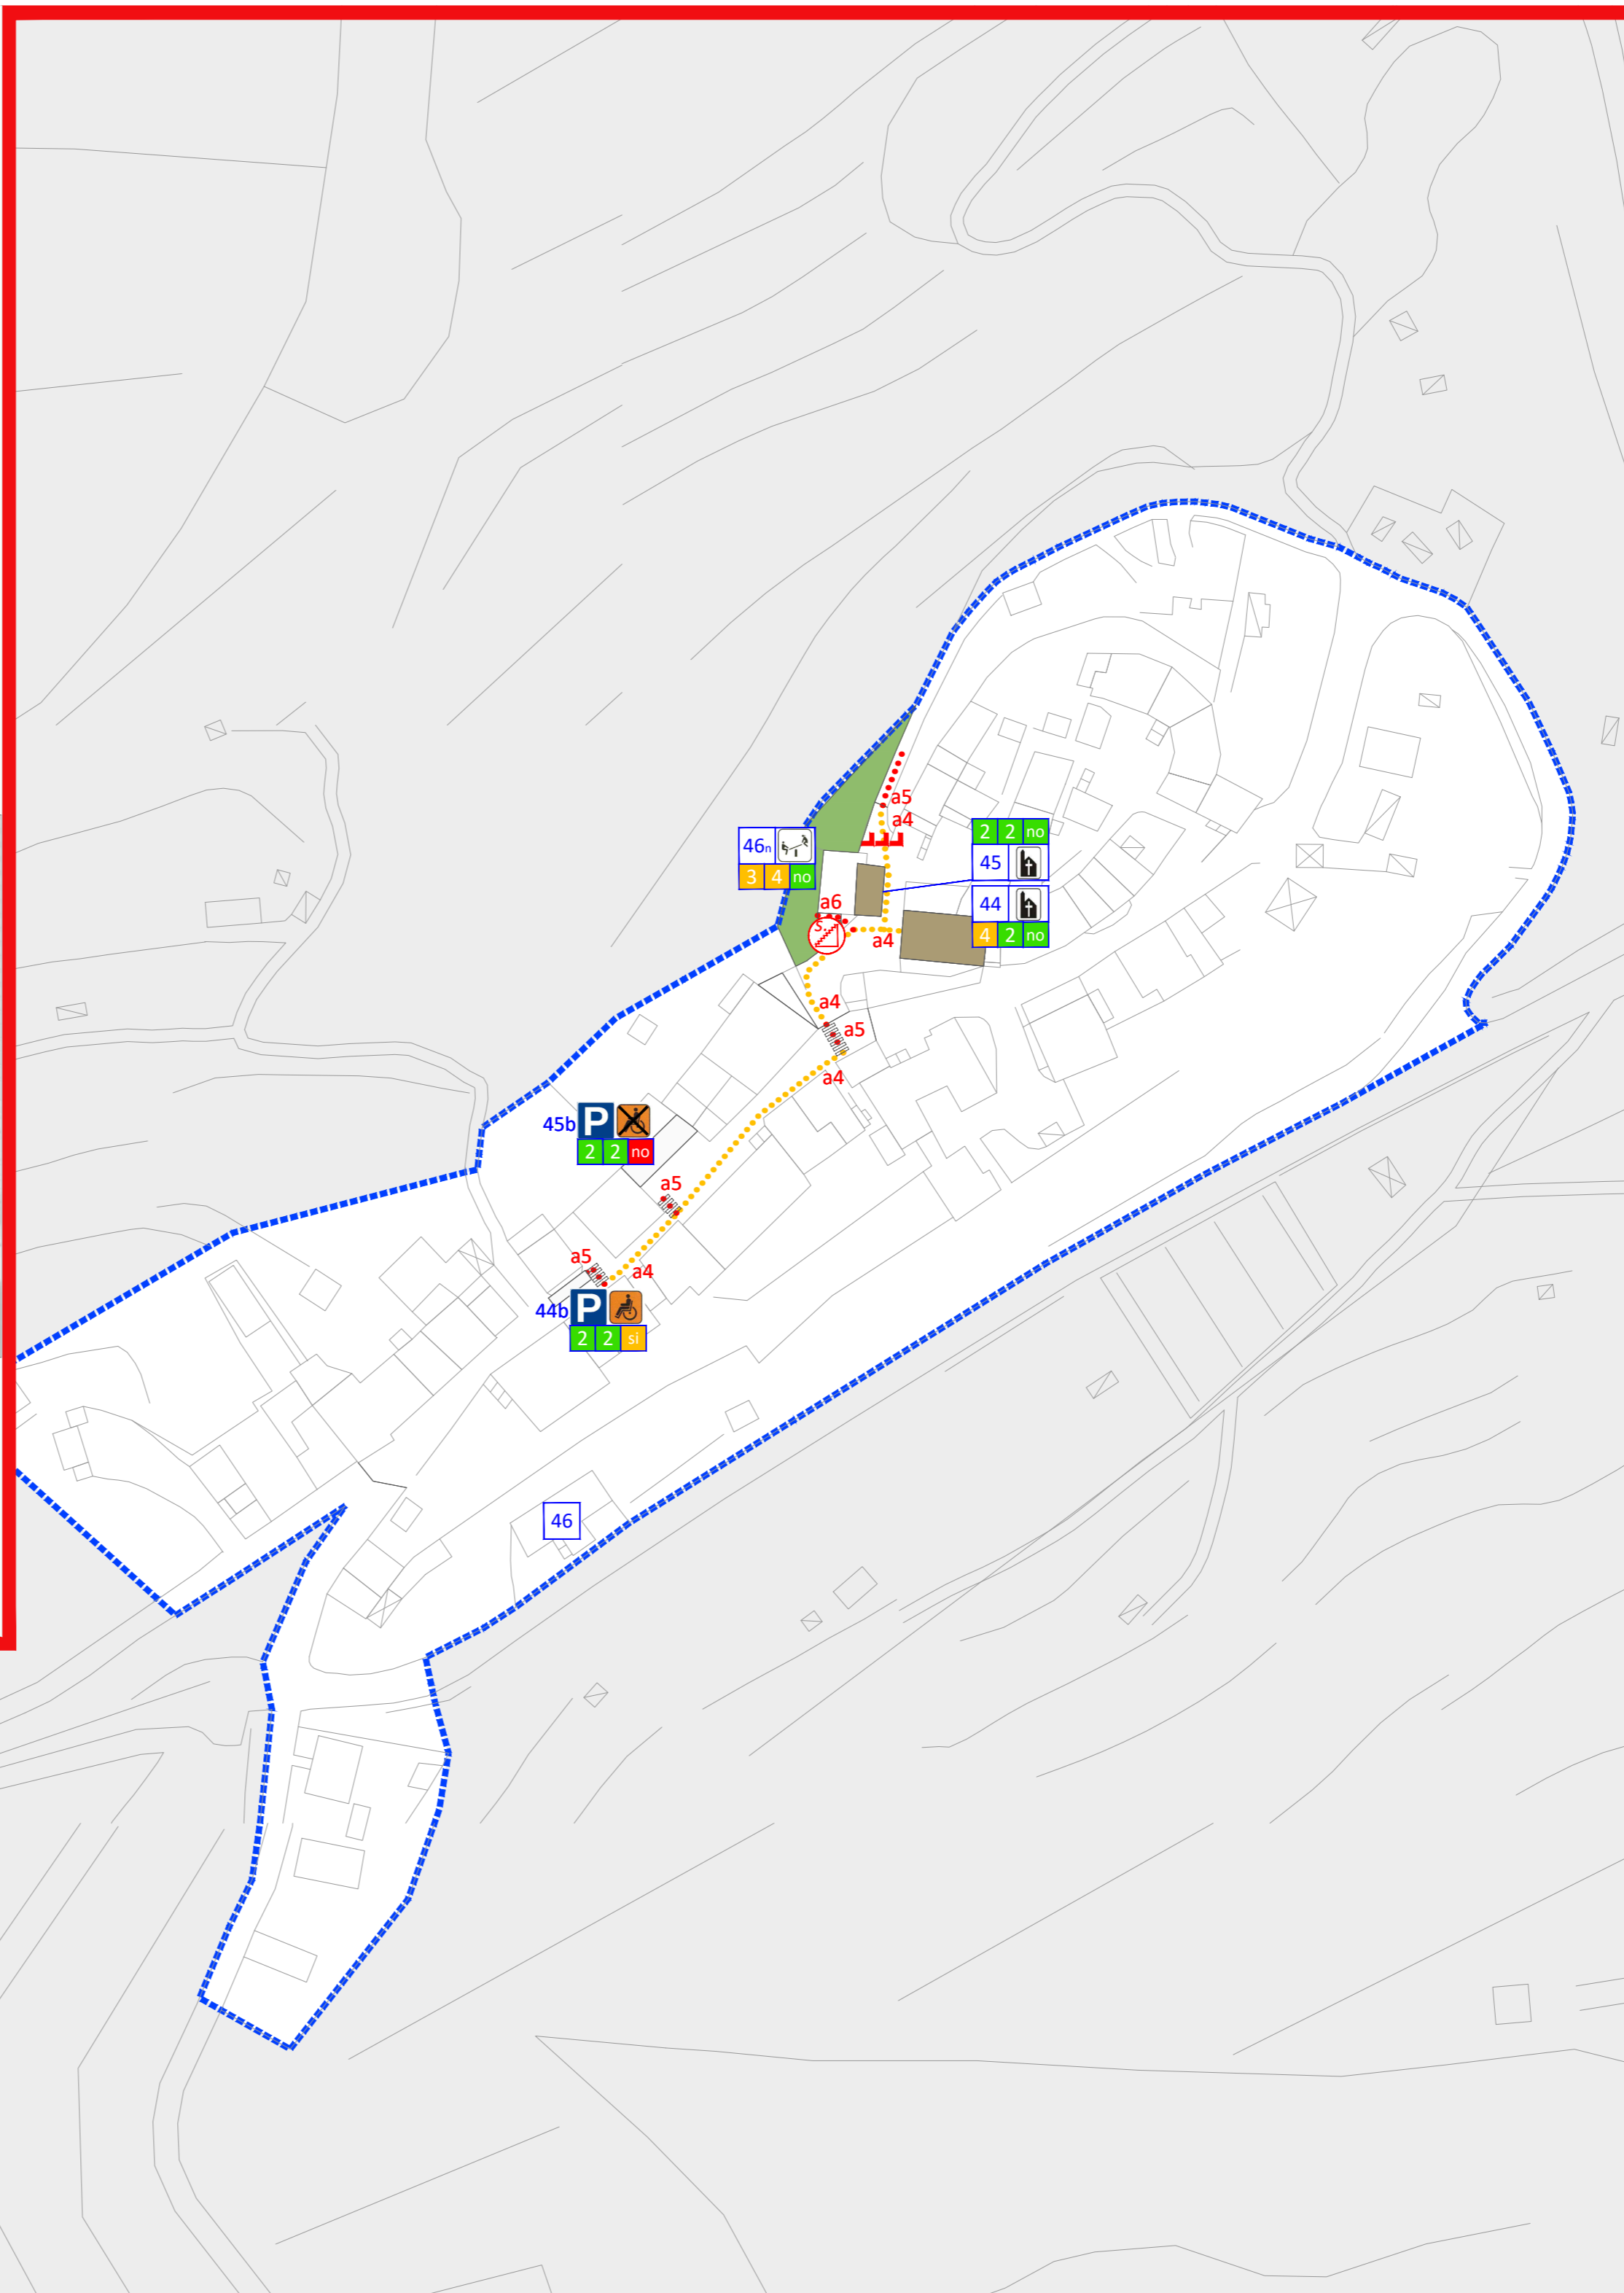

principali funzioni pubbliche urbane

- edificio/spazio aperto\_ stazione ferroviaria
- edificio/spazio aperto\_ ufficio postale
- edificio/spazio aperto\_ istituto di credito
- edificio/spazio aperto\_ struttura socio sanitaria
- edificio/spazio aperto\_ farmacia
- edificio/spazio aperto\_ ambulatorio medico
- edificio/spazio aperto\_ vigili urbani
- edificio/spazio aperto\_ caserma carabinieri
- edificio/spazio aperto\_ sede associativa
- edificio/spazio aperto\_ circolo ricreativo
- edificio/spazio aperto\_ teatro
- edificio/spazio aperto\_ cinema
- edificio/spazio aperto\_ edificio scolastico/educativo
- edificio/spazio aperto\_ biblioteca
- edificio/spazio aperto\_ fondazione/museo
- edificio/spazio aperto\_ uffici comunali/municipio
- edificio/spazio aperto\_ chiesa
- edificio/spazio aperto\_ centro parrocchiale
- edificio/spazio aperto\_ cimitero
- edificio/spazio aperto\_ piazza pubblica
- edificio/spazio aperto\_ area giochi
- edificio/spazio aperto\_ stadio
- edificio/spazio aperto\_ att. sportive all'aperto
- edificio/spazio aperto\_ palazzetto sport/palestra
- parcheeggi con/senza stallo riservato
- fermata trasporto pubblico

intersezione dei percorsi con la viabilità

- attraversamento pedonale
- attraversamento pedonale non segnalato
- raccordo con marciapiede
- raccordo con marciapiede non idoneo

accessibilità percorsi urbani

- a1 - percorso urbano accessibile
- a2
- a3
- a4
- a5
- a6 - percorso urbano inaccessibile

accessibilità funzioni pubbliche urbane

destinazione d'uso

livello di accessibilità per ridotte capacità motorie

livello di accessibilità per ipovedenti/non vedenti

edifici/spazi presenza ausili per non udenti

parcheeggi presenza posto auto riservato