

principali funzioni pubbliche urbane

n°	edificio/spazio aperto_ stazione ferroviaria
n°	edificio/spazio aperto_ ufficio postale
n°	edificio/spazio aperto_ istituto di credito
n°	edificio/spazio aperto_ struttura sociosanitaria
n°	edificio/spazio aperto_ farmacia
n°	edificio/spazio aperto_ ambulatorio medico
n°	edificio/spazio aperto_ vigili urbani
n°	edificio/spazio aperto_ caserma carabinieri
n°	edificio/spazio aperto_ sede associativa
n°	edificio/spazio aperto_ circolo ricreativo
n°	edificio/spazio aperto_ teatro
n°	edificio/spazio aperto_ cinema
n°	edificio/spazio aperto_ edificio scolastico/educativo
n°	edificio/spazio aperto_ biblioteca
n°	edificio/spazio aperto_ fondazione/museo
n°	edificio/spazio aperto_ uffici comunali/municipio
n°	edificio/spazio aperto_ chiesa
n°	edificio/spazio aperto_ centro parrocchiale
n°	edificio/spazio aperto_ cimitero
n°	edificio/spazio aperto_ piazza pubblica
n°	edificio/spazio aperto_ area giochi
n°	edificio/spazio aperto_ stadio
n°	edificio/spazio aperto_ att. sportive all'aperto
n°	edificio/spazio aperto_ palazzetto sport/palestra
P	parcheggio con/senza stallo riservato
BT	fermata trasporto pubblico

intersezione dei percorsi con la viabilità

	attraversamento pedonale
	attraversamento pedonale non segnalato
	raccordo con marciapiede
	raccordo con marciapiede non idoneo

contesto e caratteristiche dei percorsi urbani


tipo	fnit	dim.
str.		strada
pzi.		piazza/s largo
mrc.		marciapiede
atp.		attraversam. pedonale
pci.		pista ciclabile
pcp.		pista ciclabile promiscua
rmp.		rampa
sci.		scalinata
pci.		percorso resede /giardino
asf.		asfalto
ptc.		pietra continua
ptd.		pietra discontinua
str.		sterrato compatto
ghi.		ghiaia
prt.		prato
abc.		autobloccanti in calcestruzzo
cls.		calcestruzzo
ltr.		laterizio
asv.		asfalto verniciato/segnalato
prf.		porfido

matrice utilizzabilità e sicurezza percorsi urbani

	percorso urbano agevole e sicuro
	percorso urbano non completamente agevole e sicuro
	percorso urbano disagiata e non sicuro
	percorso non esistente (utilizzabile) previsto dal vigente ru
	percorso alternativo al precedente

criticità morfologiche dei percorsi urbani

	tratto con pendenze affaticanti
	tratto con presenza di scalini
	ostacolo puntuale sul percorso
	ostacolo massivo e rimuovibile sul percorso
	necessità manutenzione/completamento del percorso
	dosso / dissuasore

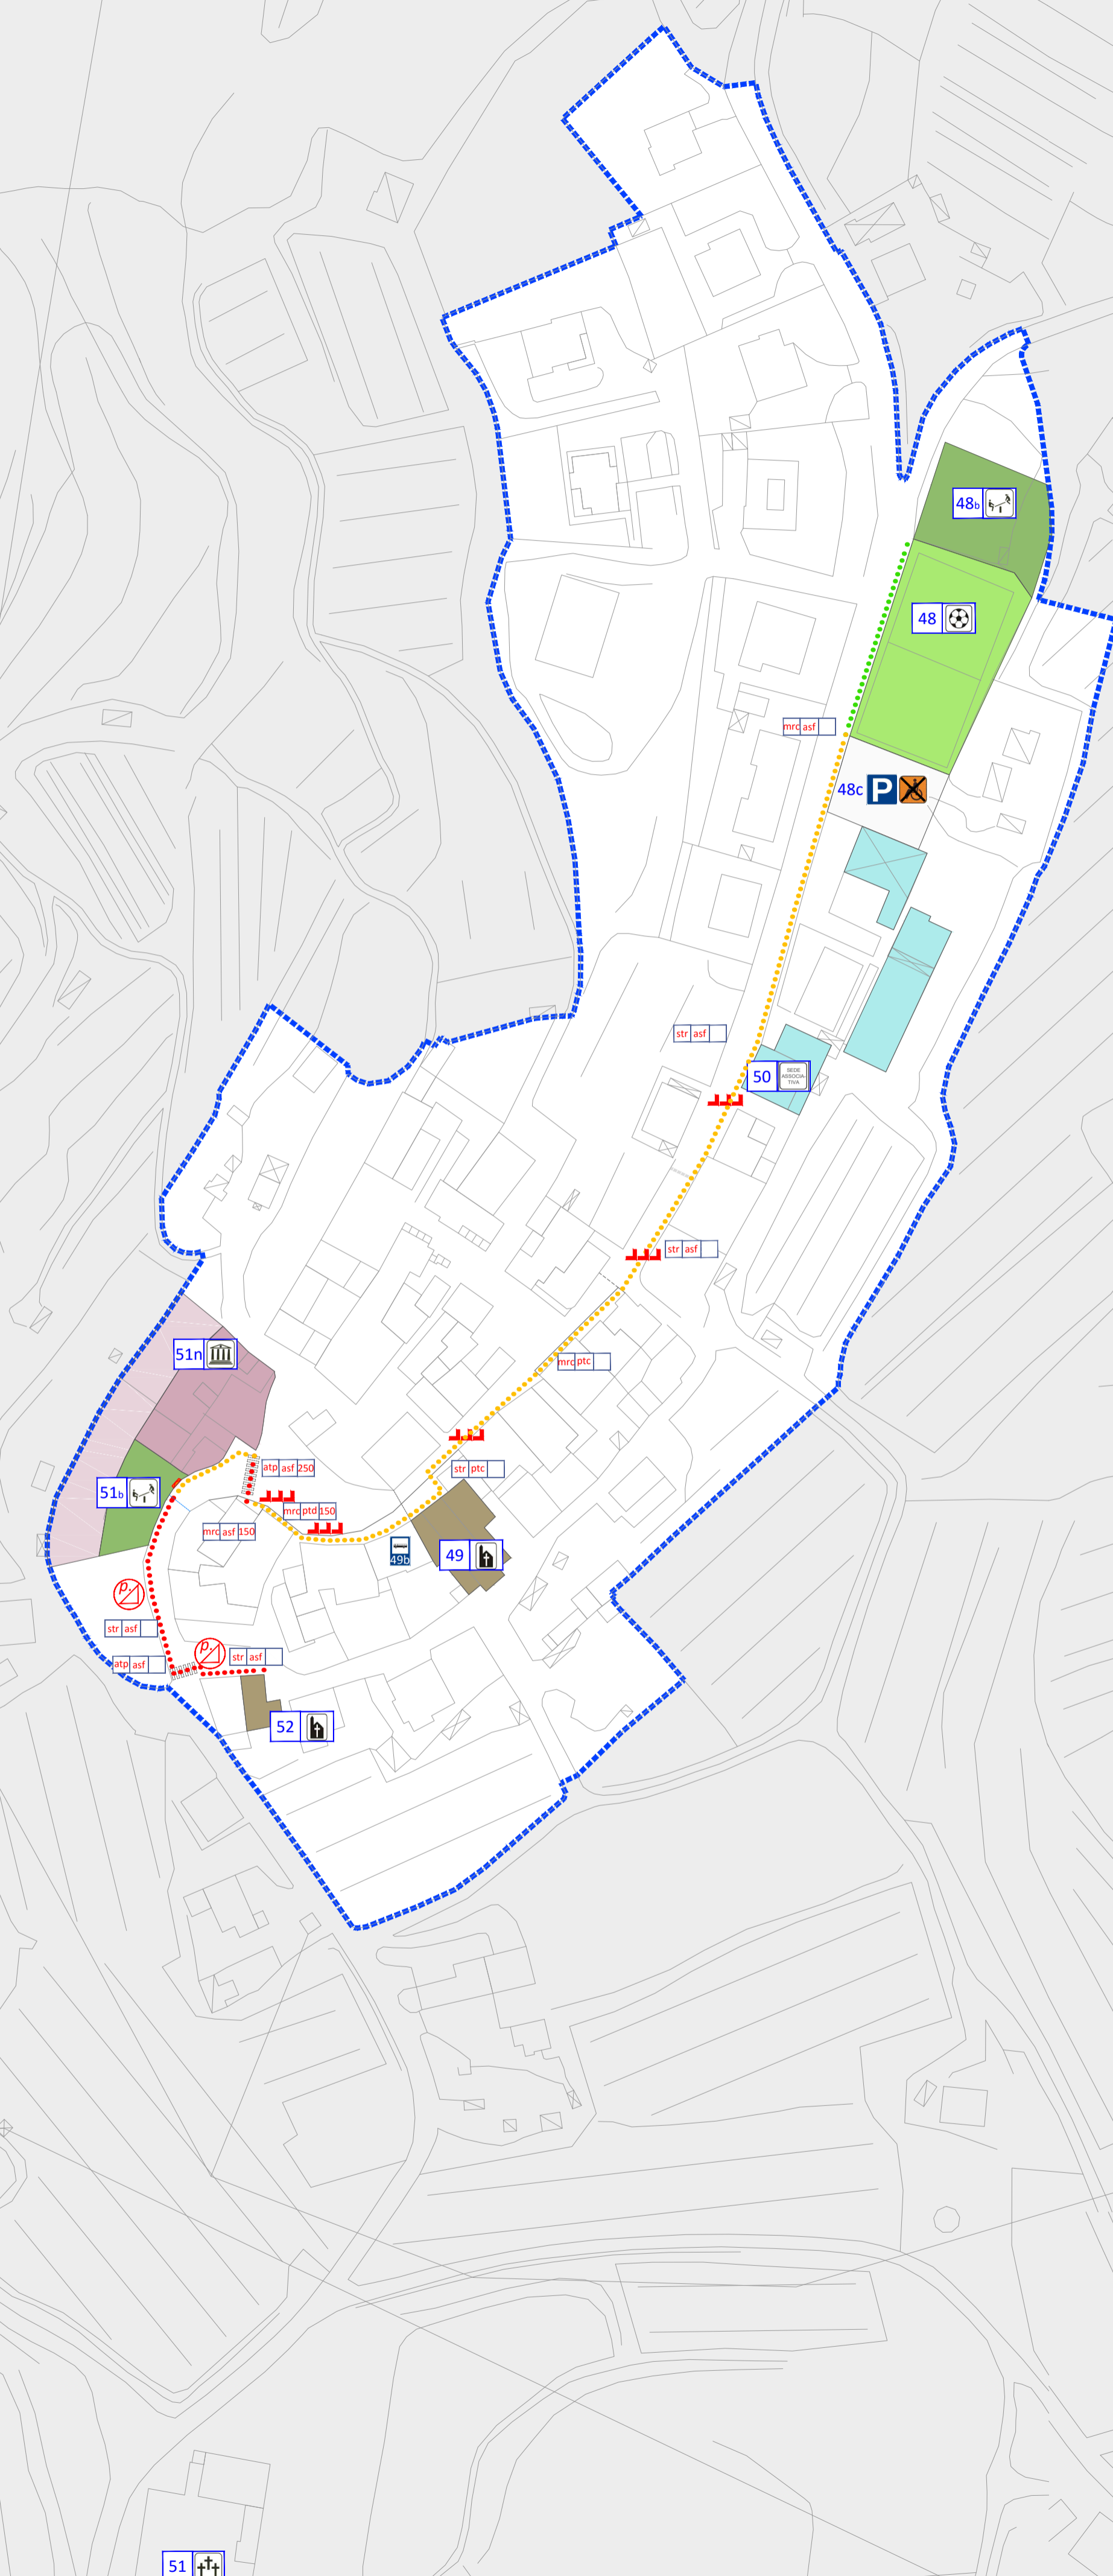

comune: b u c i n e
 provincia di arezzo

oggetto: PEBA del comune di bucine
 - mappatura dei percorsi accessibili fondamentali per la fruizione delle funzioni pubbliche urbane ai sensi dell'art. 92 comma 5 lettera d)
 - piano abbattimento delle barriere architettoniche ai sensi dell'art. 95 comma 6 della legge regionale n. 65 / 2014

tavola: **tavola 12 - san pancrazio 1/1**
 mappatura delle barriere architettoniche e dei percorsi per la fruizione delle funzioni pubbliche urbane
 scala: 1:1000
 data: settembre 2015

rup: ing. luca niccolai

progettista: architetto simone tellini
 via guido rossa 51, 52028 terranuova bracciolini
 tel: +39 328 9556247, email: simone.tellini@archisite.it



Progetto ed Elaborazione grafica realizzati con Autodesk AutoCAD Revit LT Suite 2015 - AutoCAD LT 2015 sp1; Revit LT 2015 - Numero di serie Licenza: 394-99144030

principali funzioni pubbliche urbane

n°	edificio/spazio aperto_ stazione ferroviaria
n°	edificio/spazio aperto_ ufficio postale
n°	edificio/spazio aperto_ istituto di credito
n°	edificio/spazio aperto_ struttura socio-sanitaria
n°	edificio/spazio aperto_ farmacia
n°	edificio/spazio aperto_ ambulatorio medico
n°	edificio/spazio aperto_ vigili urbani
n°	edificio/spazio aperto_ caserma carabinieri
n°	edificio/spazio aperto_ sede associative
n°	edificio/spazio aperto_ circolo ricreativo
n°	edificio/spazio aperto_ teatro
n°	edificio/spazio aperto_ cinema
n°	edificio/spazio aperto_ biblioteca
n°	edificio/spazio aperto_ fondazione/museo
n°	edificio/spazio aperto_ uffici comunali/municipio
n°	edificio/spazio aperto_ chiesa
n°	edificio/spazio aperto_ centro parrocchiale
n°	edificio/spazio aperto_ cimitero
n°	edificio/spazio aperto_ piazza pubblica
n°	edificio/spazio aperto_ area giochi
n°	edificio/spazio aperto_ stadio
n°	edificio/spazio aperto_ att. sportive all'aperto
n°	edificio/spazio aperto_ palazzetto sport/palestra
P	parcheggio con/senza stallo riservato
T	fermata trasporto pubblico

intersezione dei percorsi con la viabilità

- at traversamento pedonale
- at traversamento pedonale non segnalato
- racord con marciapiede
- racord con marciapiede non idoneo

accessibilità percorsi urbani

- a1 - percorso urbano accessibile
- a2
- a3
- a4
- a5
- a6 - percorso urbano inaccessibile

accessibilità funzioni pubbliche urbane


destinazione d'uso

livello di accessibilità per ridotte capacità motorie

livello di accessibilità per ipovedenti/non vedenti

edifici/spazi presenza ausili per non udenti

parcheggi presenza posto auto riservato

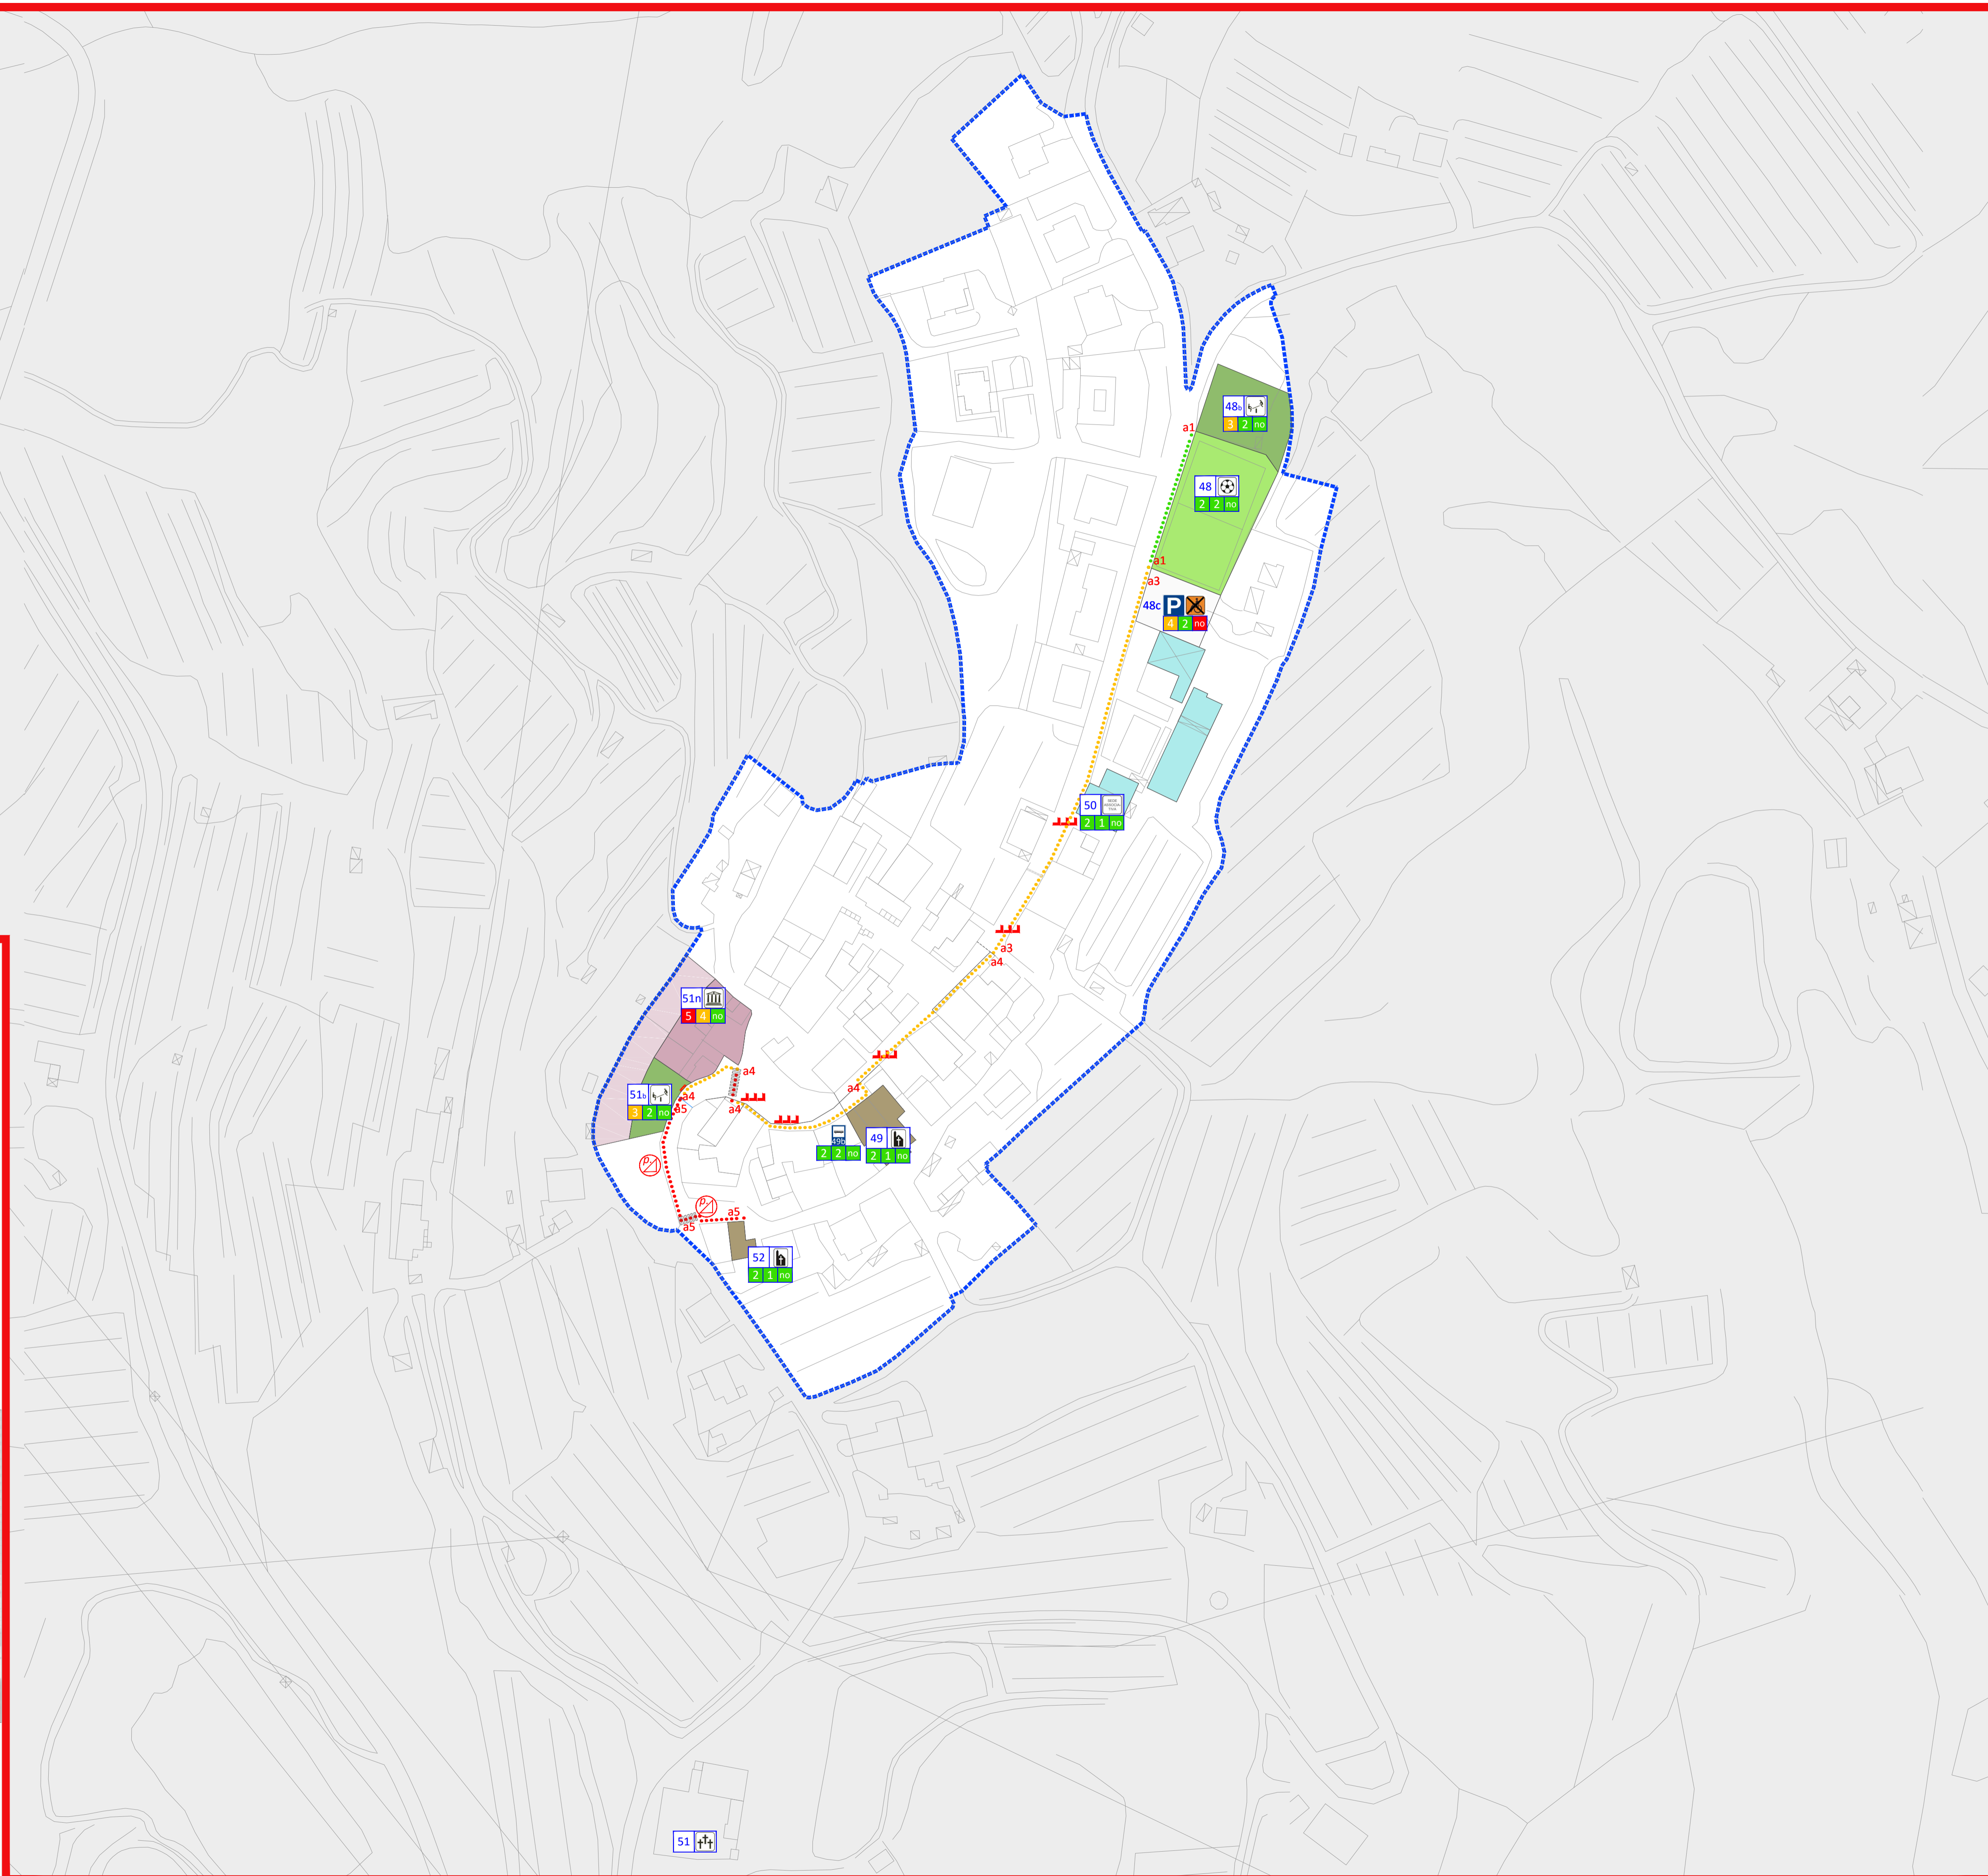

comune: b u c i n e
provincia di arezzo

oggetto: PEBA del comune di bu cine
- mappatura dei percorsi accessibili fondamentali per la fruizione delle funzioni pubbliche urbane ai sensi dell'art. 92 comma 5 lettera d)
- piano abbattimento delle barriere architettoniche ai sensi dell'art. 95 comma 6 della legge regionale n. 65 / 2014

tavola: **tavola 26 - san pancrazio 1/1**
mappa dell'accessibilità urbana

scala: 1:1000

data: settembre 2015

rup: ing. luca niccolai

progettista: architetto simone tellini
via guido rossa 51, 52028 terranuova bracciolini (ar) - p. iva: 02105730515 - fax: +39 055 9199190 - pec: simone.tellini@archiworldpec.it - tel: +39 328 9556247, email: simone.tellini@archiworldpec.it