

Piano Strutturale

Comune di Bucine

Il Sindaco: Pietro Tanzini
 Assessore all'urbanistica: Stefania Valentini
 Assessore ai lavori pubblici: Nicola Benini
 Il responsabile del procedimento: Meri Nocentini
 Il garante per la comunicazione: Elena Di Gisi


progettisti:
 Meri Nocentini (responsabile Ufficio Urbanistica)
 Stefania Rizzotti (ldp studio) - aree di trasformazione,
 revisione degli edifici specialistici, delle ville e dell'edilizia rurale di pregio,
 valutazione ambientale e paesaggistica

Ufficio Urbanistica:
 Manuela Casarano
 Ufficio Lavori Pubblici:
 Luca Niccolai

Consulenti:
 Revisione normativa e coordinamento gruppo di lavoro:
 Lorianco Maccheri

Indagini geologiche, sismiche e idrauliche:
 geol. Massimiliano Rossi
 ing. Davide Giovannuzzi

FluGeo Engineering S.r.l.
 Via S. Maria Maddalena, 10
 01012 Viterbo (VT)

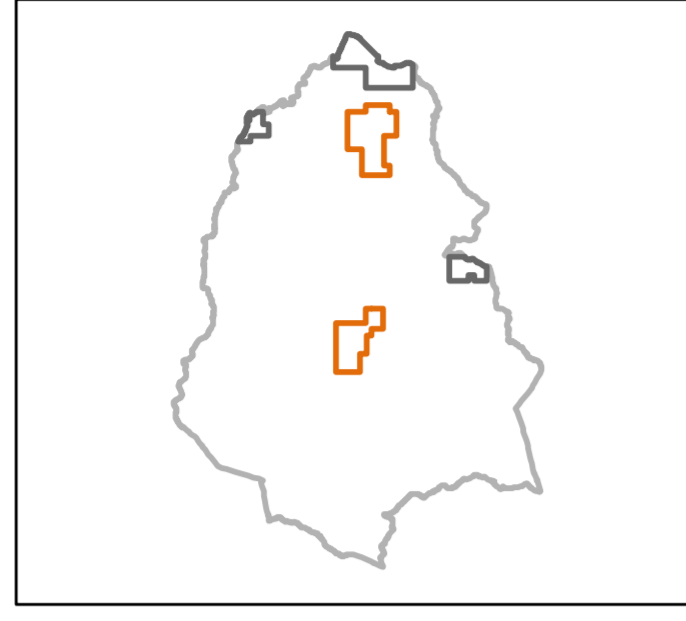


Carta delle MICROZONE OMOGENEE IN PROSPETTIVA SISMICA


G06a Bucine - Ambra scala 1:5.000

Legenda

Zone stabili suscettibili di amplificazioni topografiche
 (Substrato su pendio con inclinazione > 15°)

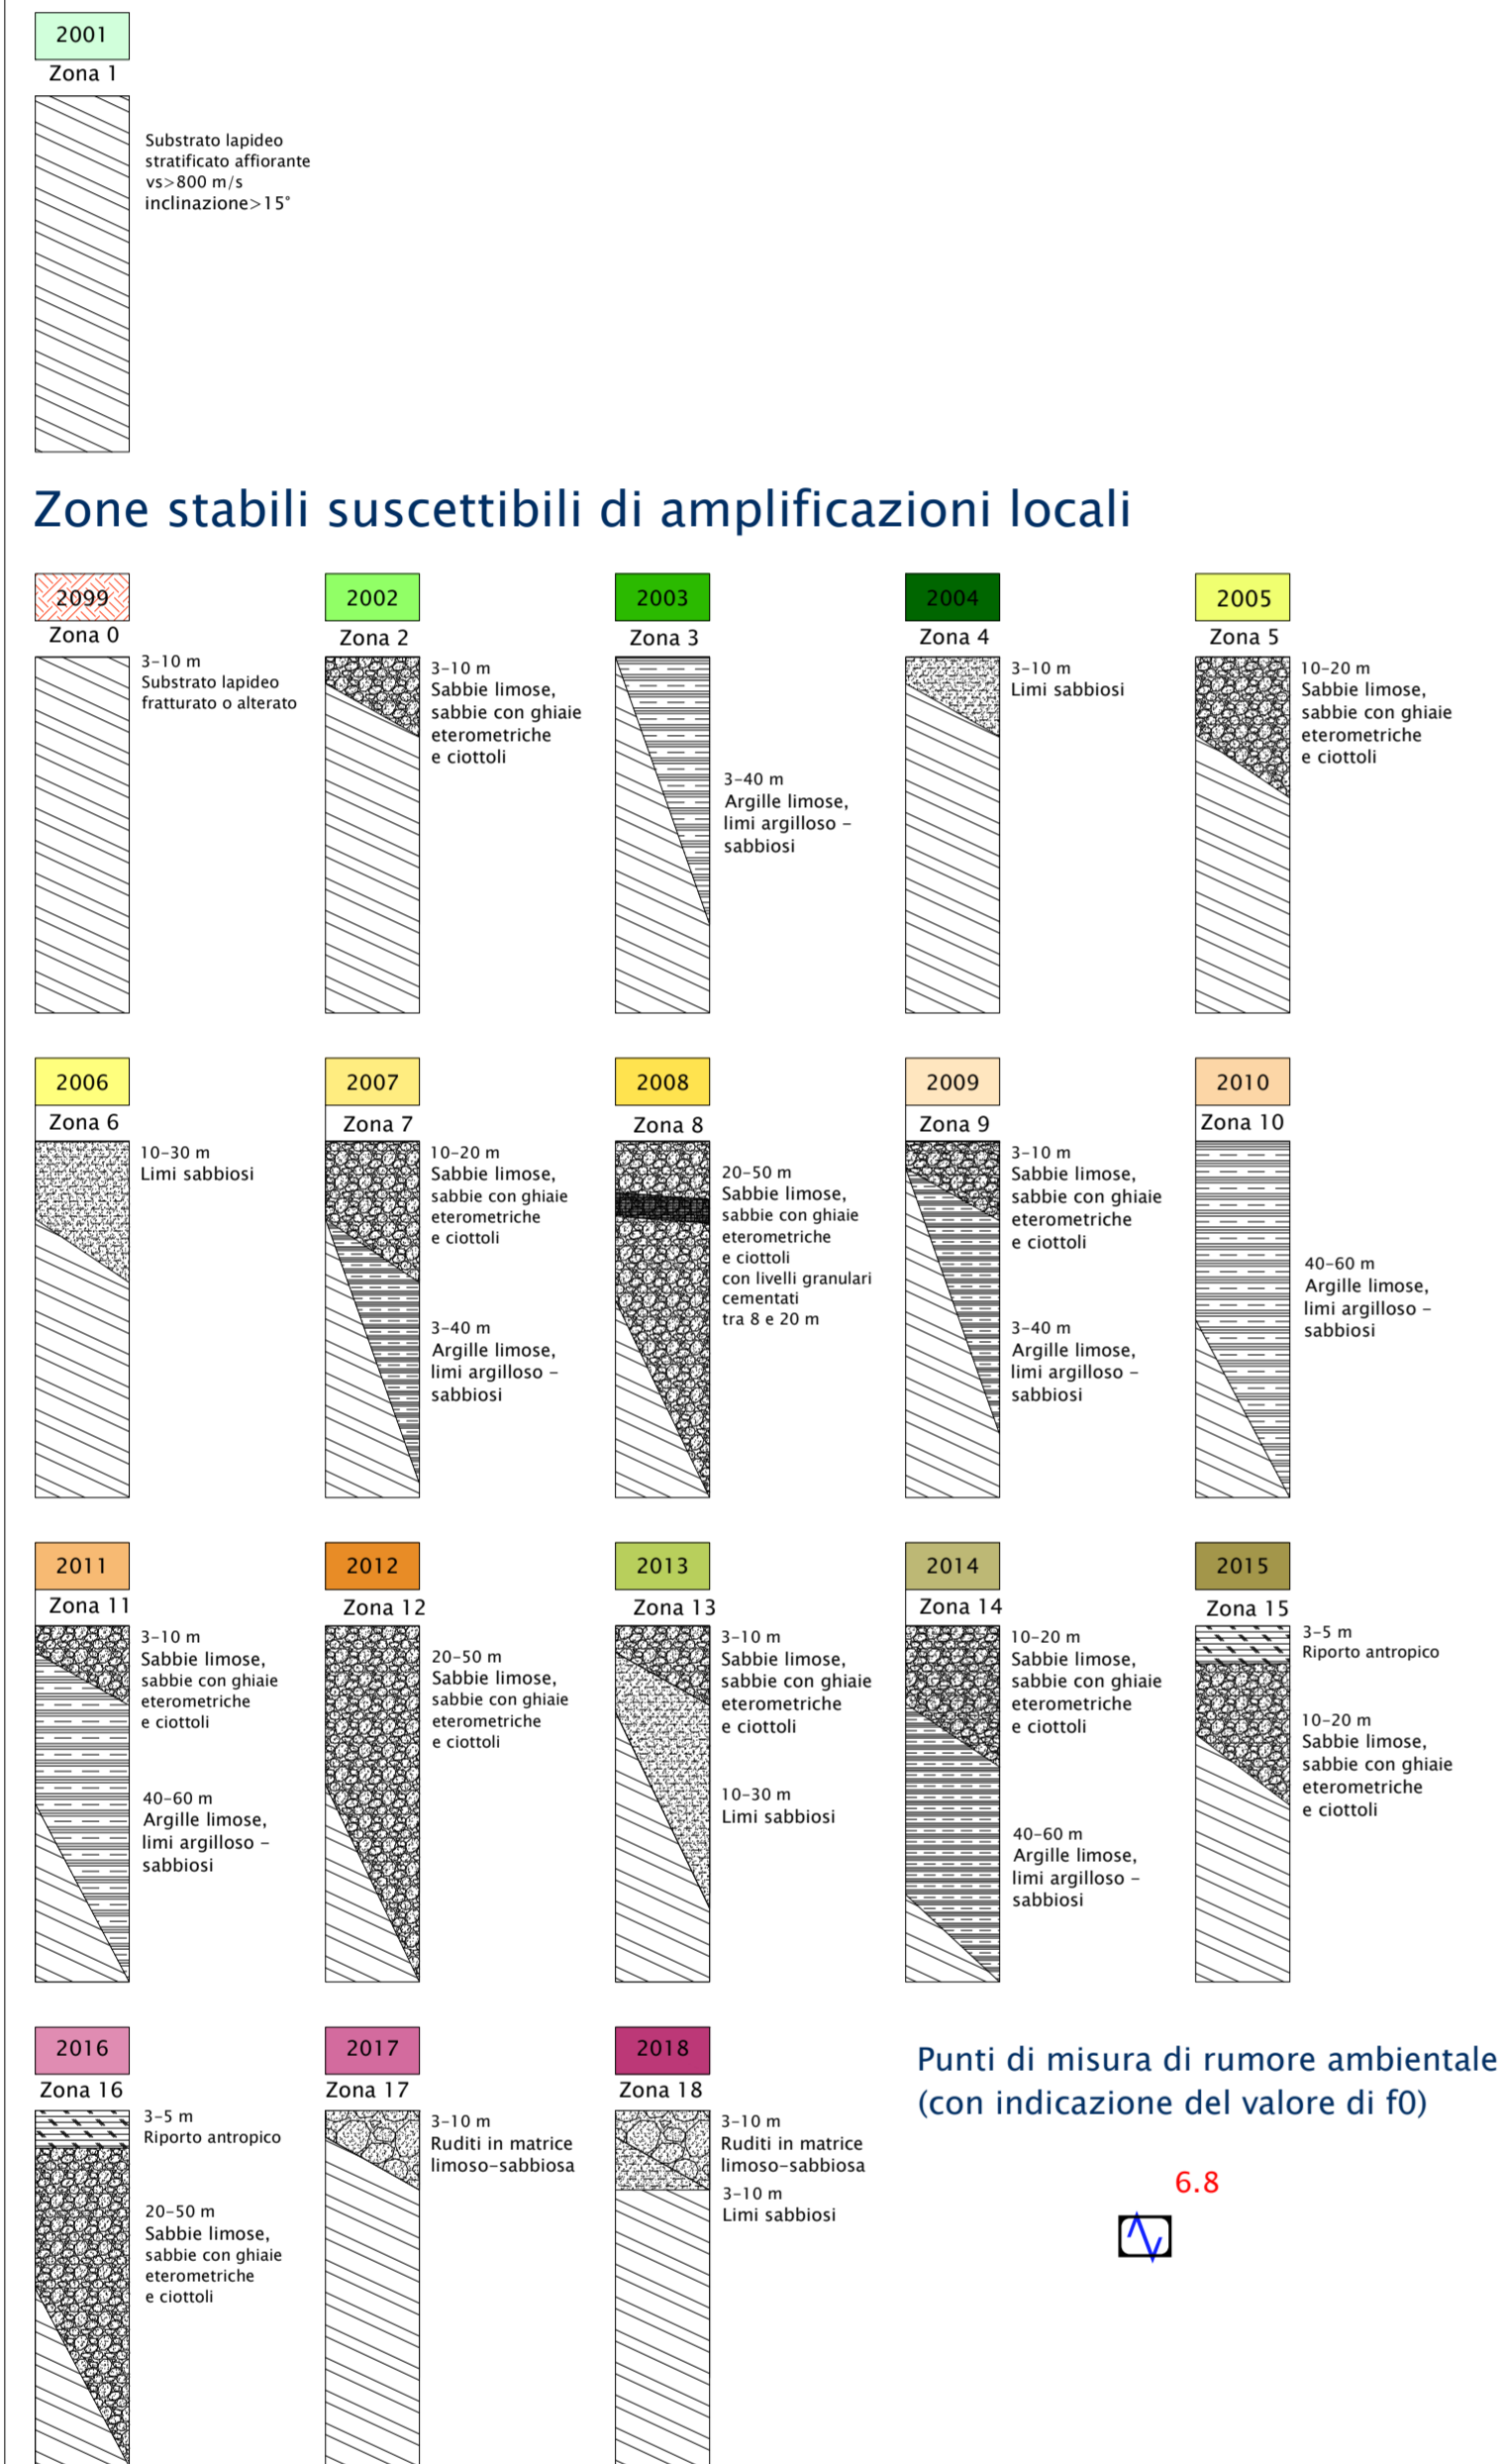

Zone di attenzione per instabilità di versante

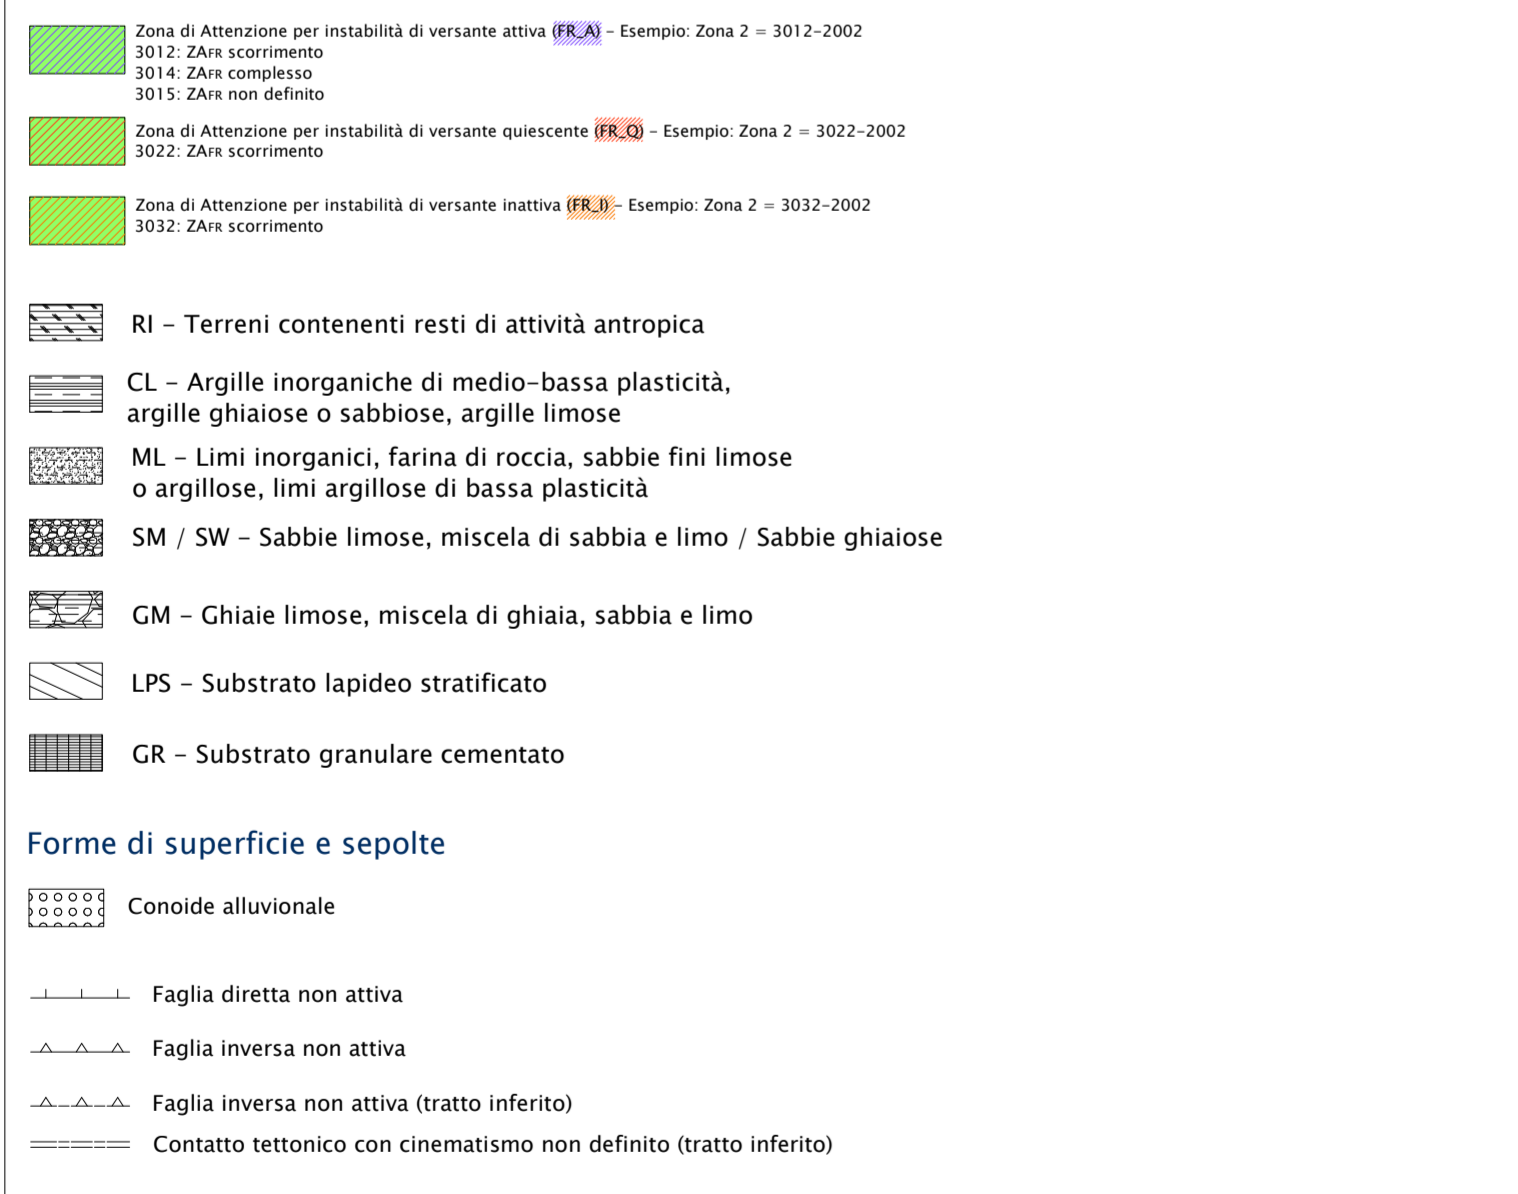

Area di studio
 Limite comunale

