

**COMUNE DI CASOLE D'ELSA**  
**REGOLAMENTO URBANISTICO**  
**VARIANTE GENERALE**

**SINDACO**  
Piero Pili

**ASSESSORE ALL'URBANISTICA**  
Andrea Pieragnoli

**RESPONSABILE DEL PROCEDIMENTO**  
Responsabile Servizio Urbanistica Edilizia Privata  
Arch. Valeria Capitani

**COORDINAMENTO URBANISTICO**  
Arch. Alessandra Sara Blanco

**Collaborazione**  
Rita Schiro  
Giada Tincolini

**VALUTAZIONE AMBIENTALE STRATEGICA**  
Ing. Simone Pagni


**INDAGINI GEOLOGICHE**  
Geologo Mauro Cartocci

**Collaborazione**  
Ing. Alessio Gabriellini (Studio Idraulico)  
Dott. Emanuele Capotorti  
Dott. Alessandro Ciali

STUDIO IDRAULICO  
TAVOLA DI ADEGUAMENTO AL PIANO DI ASSETTO  
IDROGEOLOGICO DELL'AUTORITA' DI BACINO DEL FIUME  
ARNO - AREA INDUSTRIALE IL PIANO

Scala 1:2.000  
Luglio 2013

e9

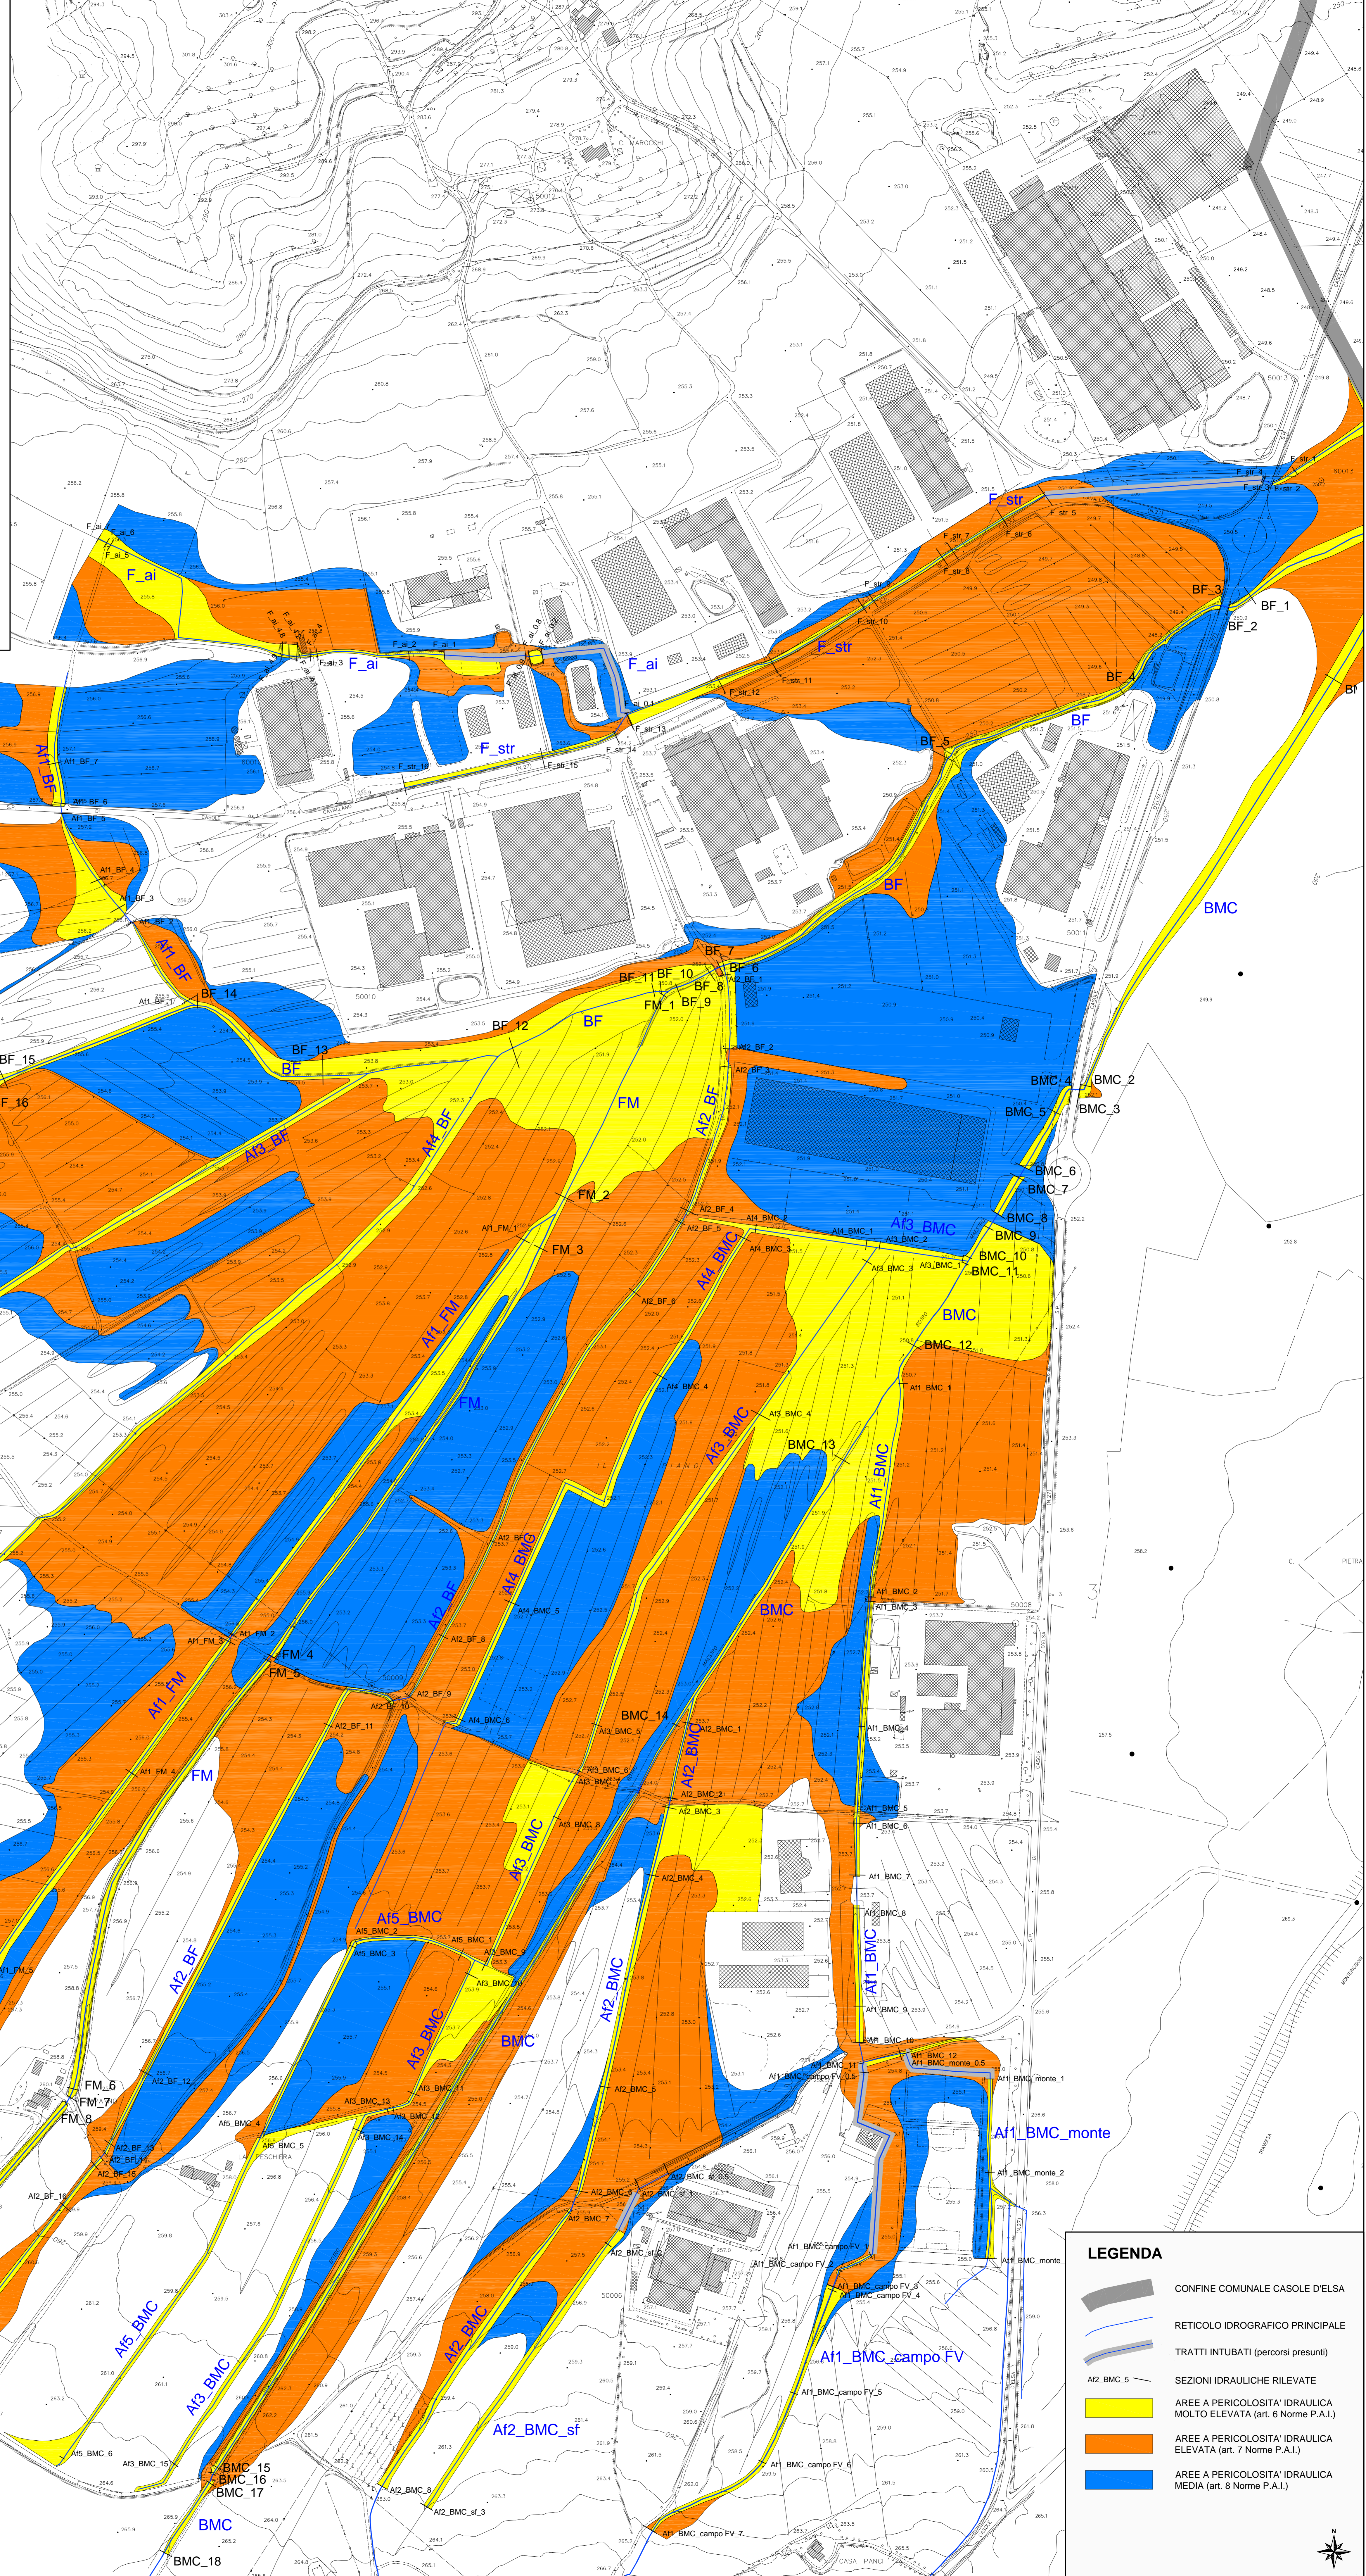

**LEGENDA**

- CONFINE COMUNALE CASOLE D'ELSA
- RETIKOLO IDROGRAFICO PRINCIPALE
- TRATTI INTUBATI (percorsi presunti)
- SEZIONI IDRAULICHE RILEVATE
- A12\_BMC\_5
- AREE A PERICOLOSITA' IDRAULICA MOLTO ELEVATA (art. 6 Norme P.A.I.)
- AREE A PERICOLOSITA' IDRAULICA ELEVATA (art. 7 Norme P.A.I.)
- AREE A PERICOLOSITA' IDRAULICA MEDIA (art. 8 Norme P.A.I.)

