

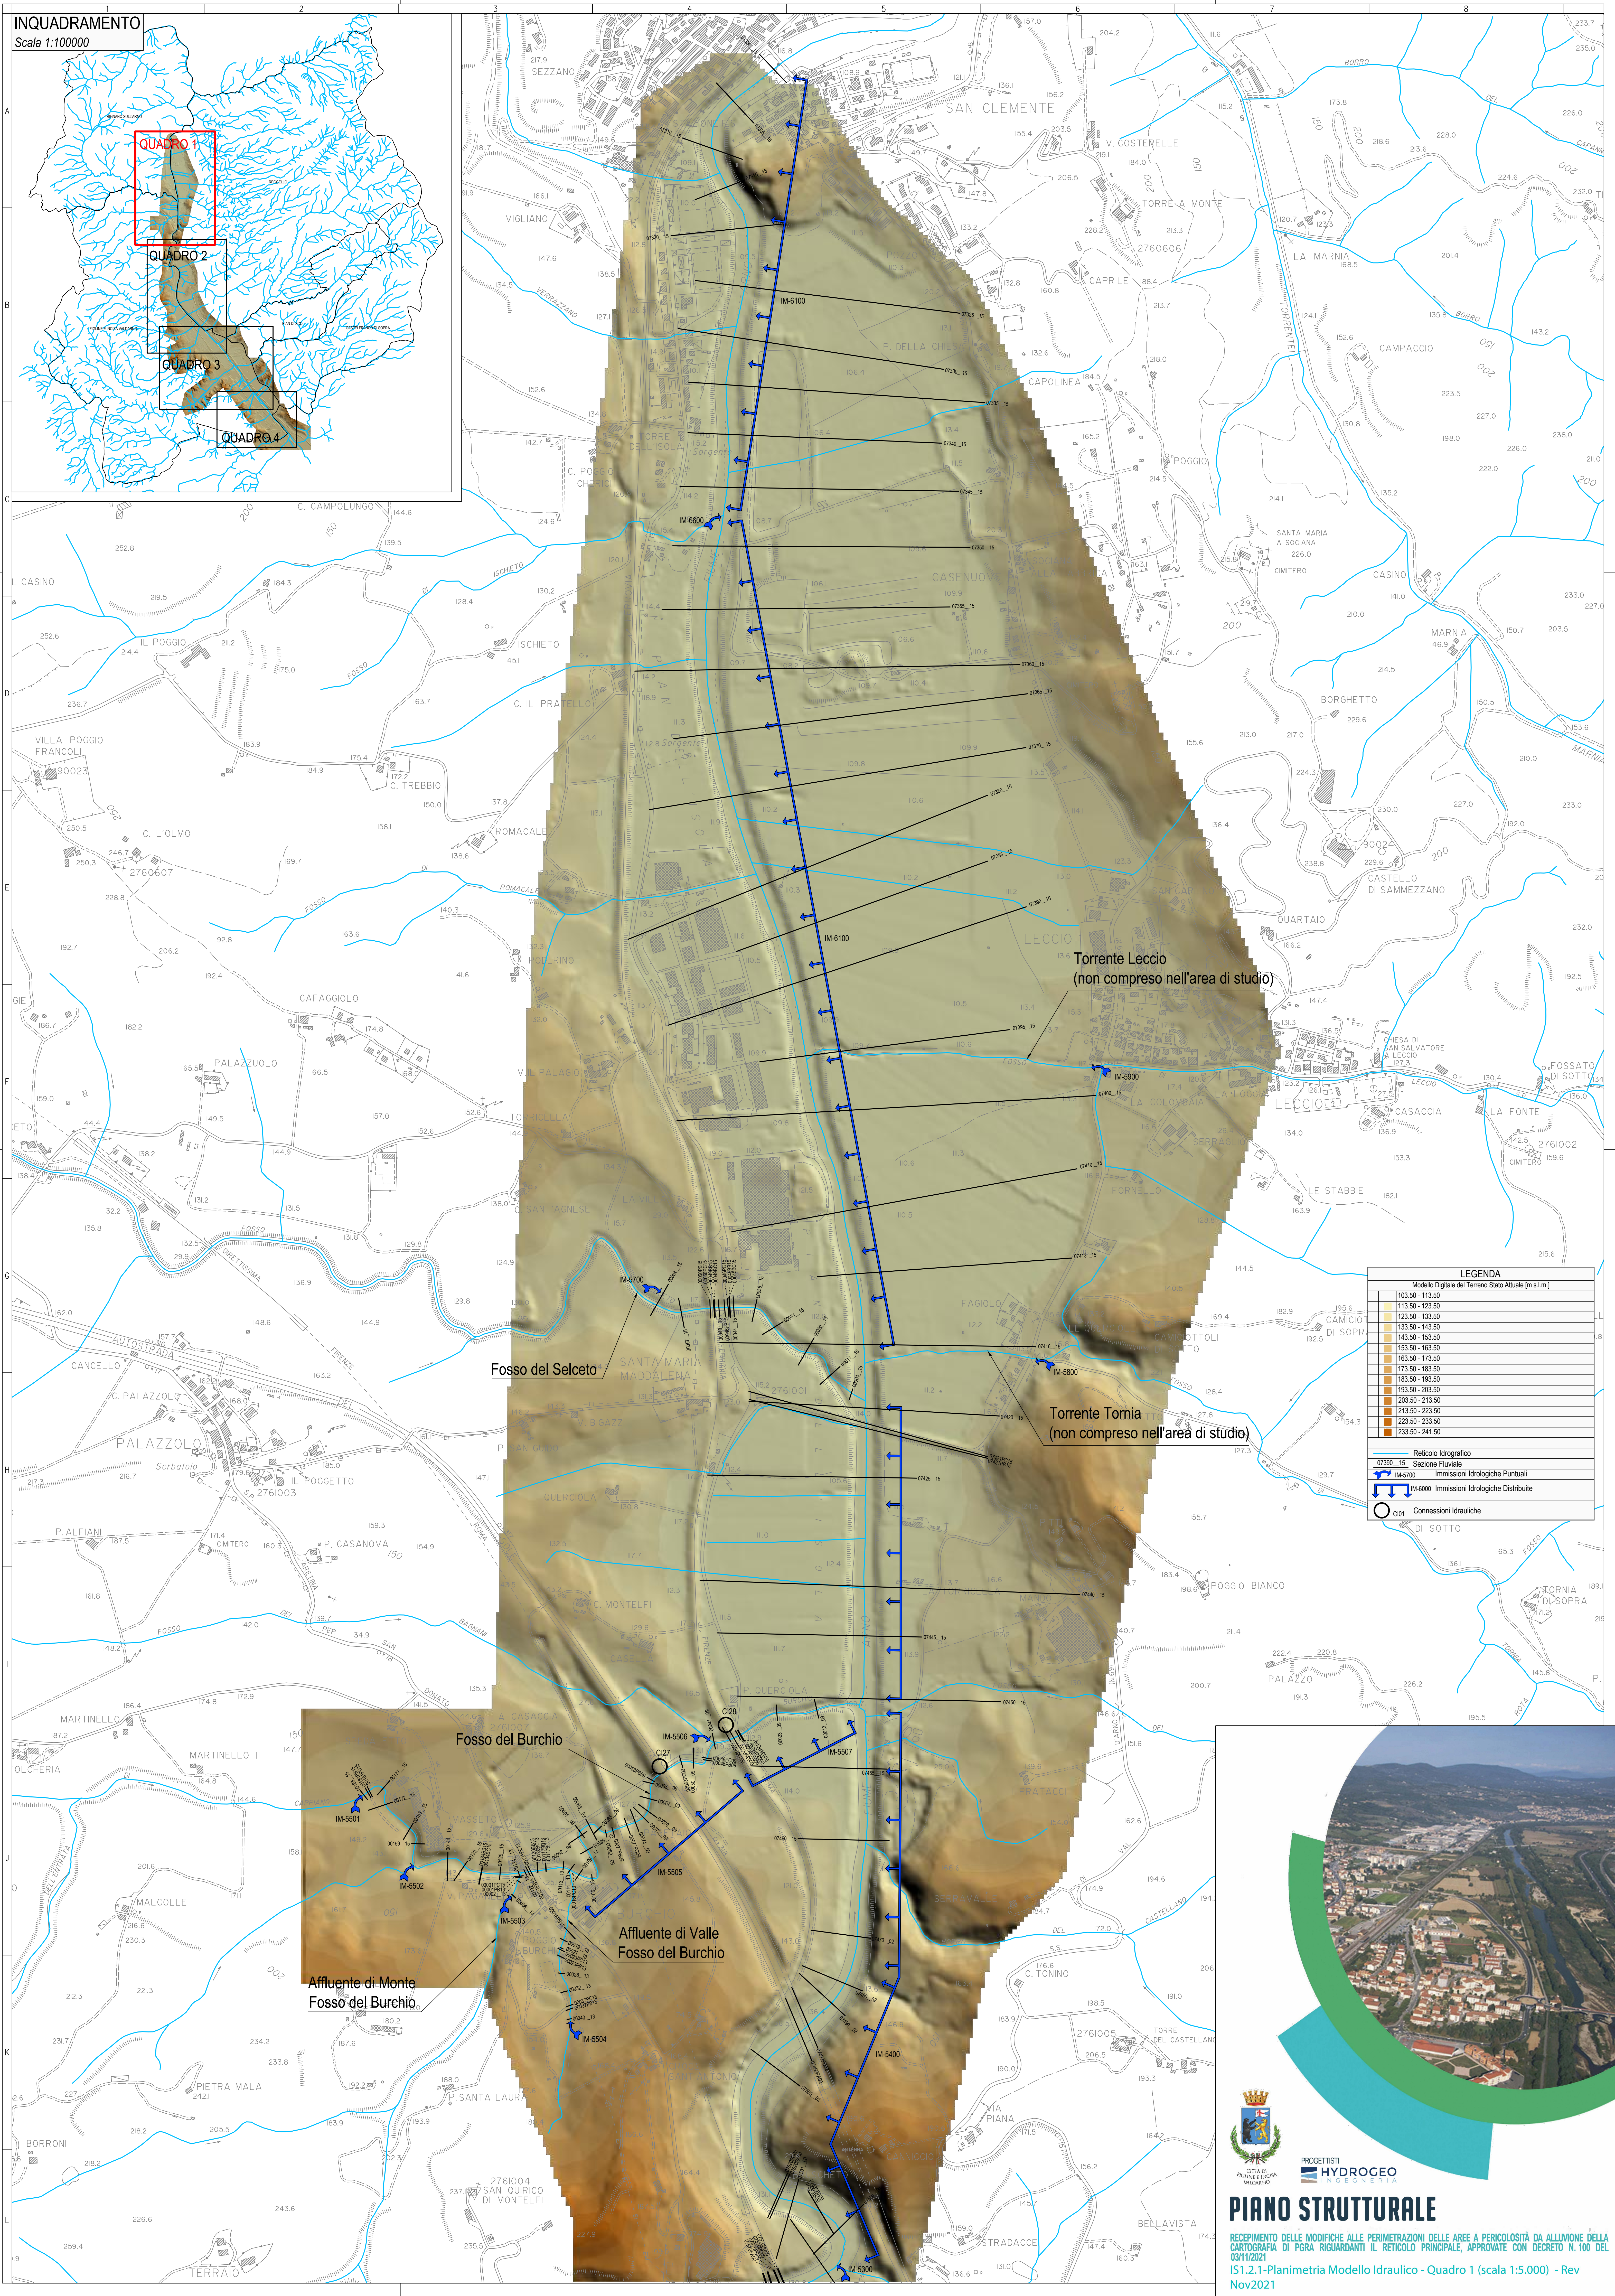


INQUADRAMENTO  
Scala 1:100000

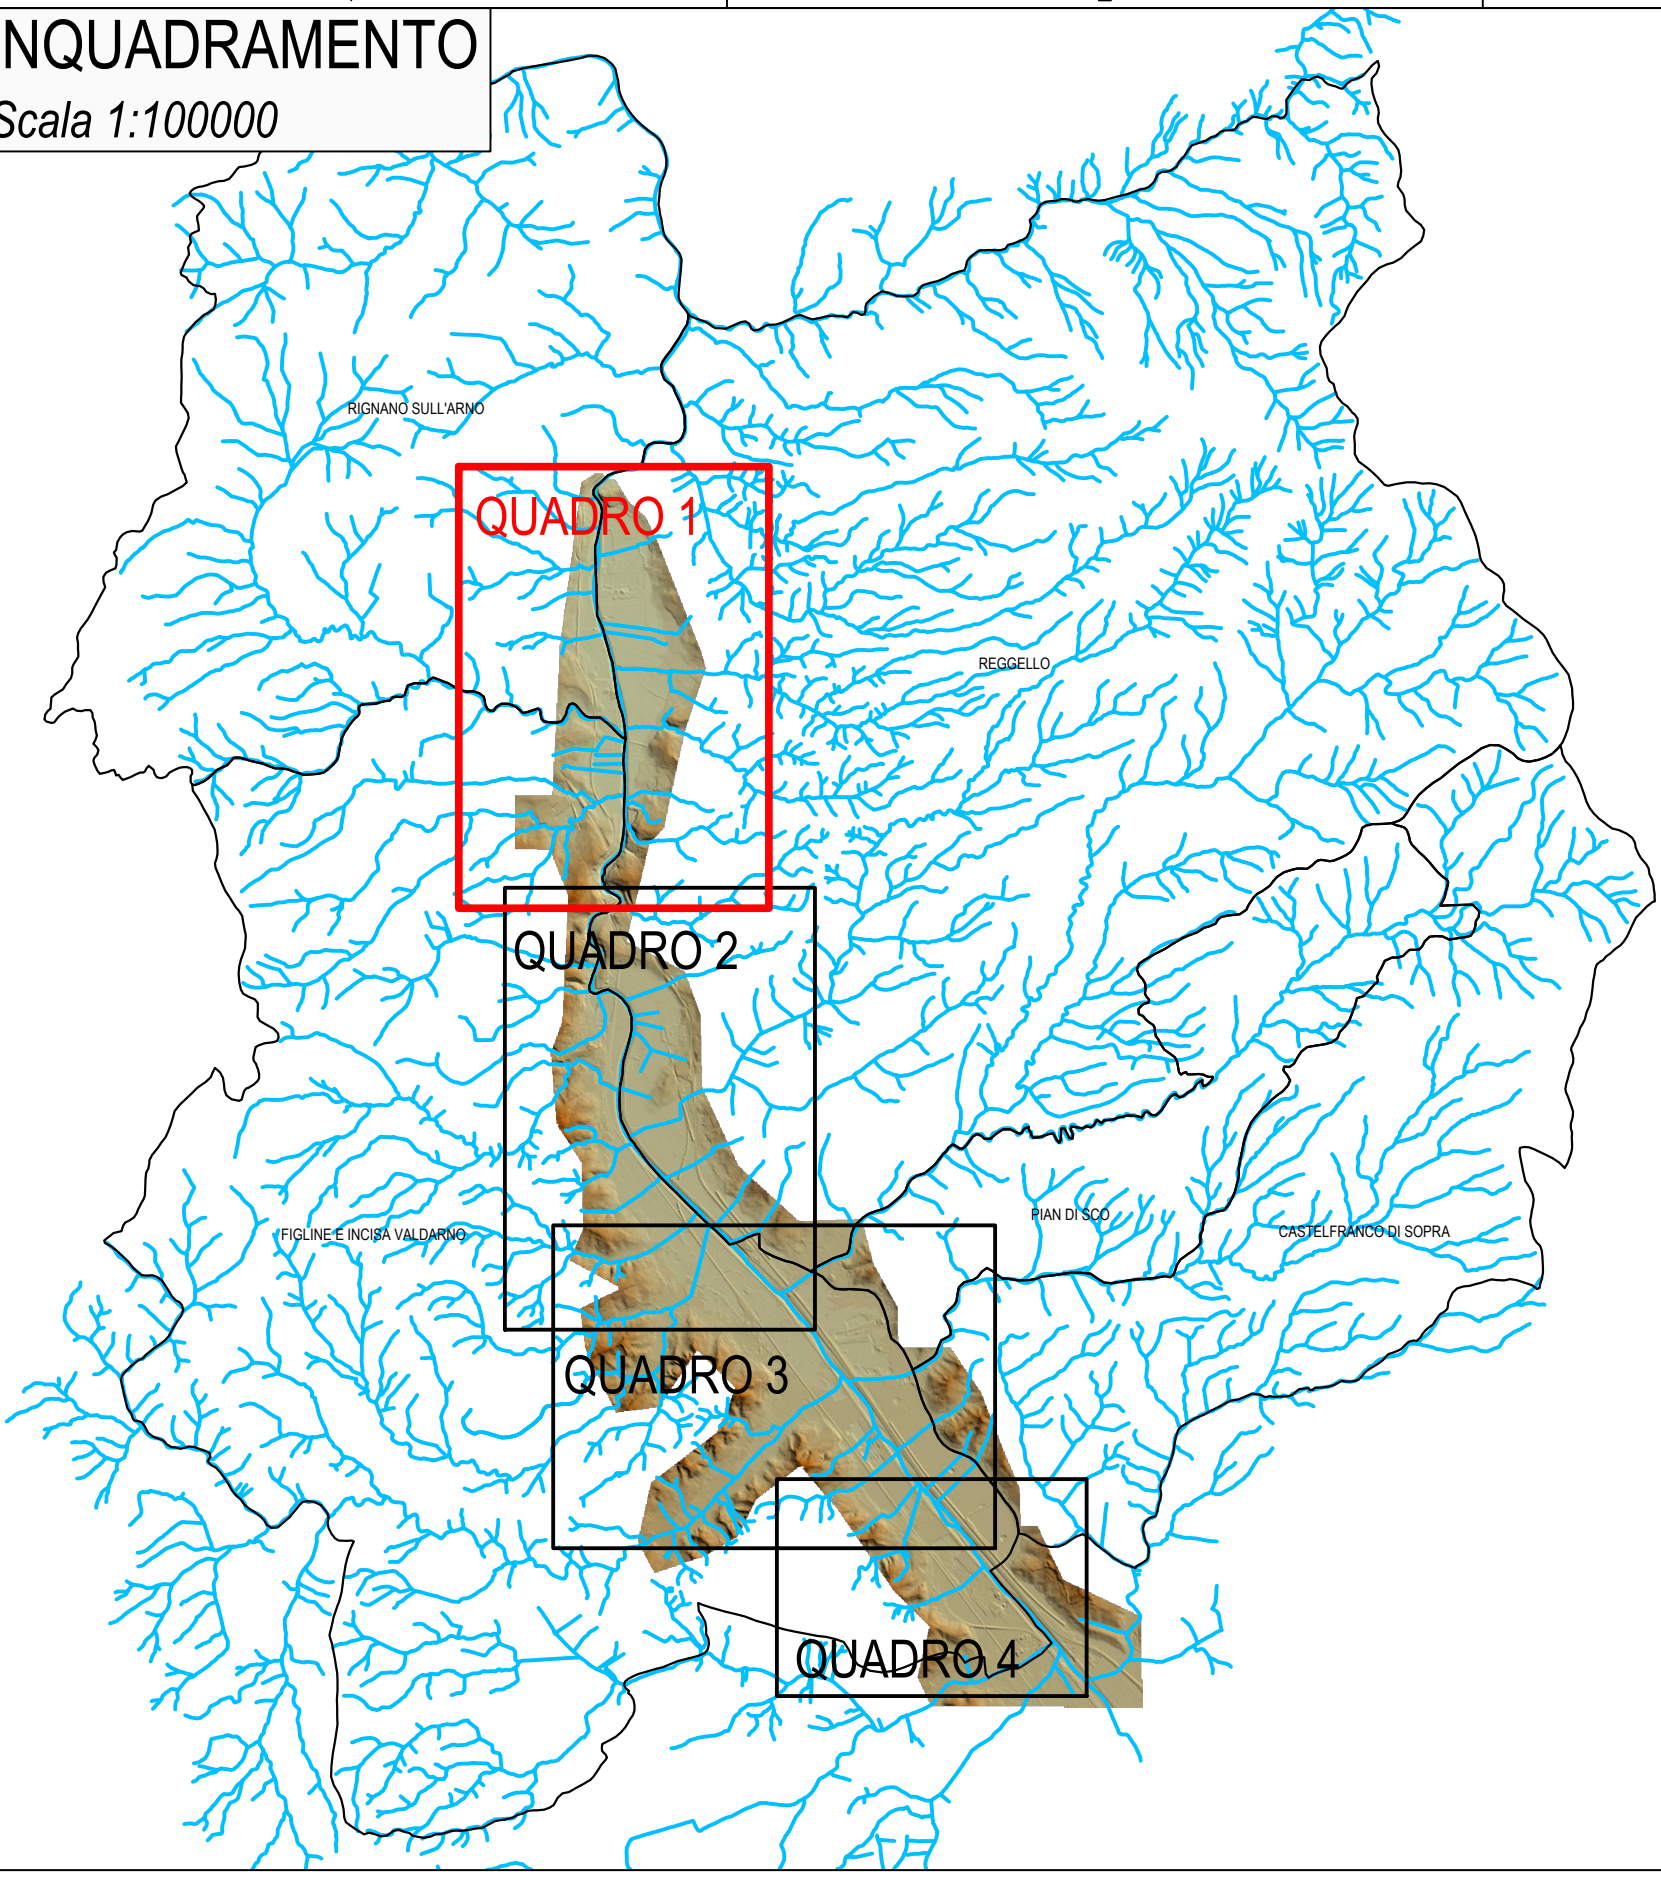

| LEGENDA   |                                    |
|---|------------------------------------|
| Modello Digitale del Terreno Stato Attuale (m s.l.m.) |                                    |
| 103.50 - 113.50                                       |                                    |
| 113.50 - 123.50                                       |                                    |
| 123.50 - 133.50                                       |                                    |
| 133.50 - 143.50                                       |                                    |
| 143.50 - 153.50                                       |                                    |
| 153.50 - 163.50                                       |                                    |
| 163.50 - 173.50                                       |                                    |
| 173.50 - 183.50                                       |                                    |
| 183.50 - 193.50                                       |                                    |
| 193.50 - 203.50                                       |                                    |
| 203.50 - 213.50                                       |                                    |
| 213.50 - 223.50                                       |                                    |
| 223.50 - 233.50                                       |                                    |
| 233.50 - 243.50                                       |                                    |
| Reticolo Idrografico                                  |                                    |
| 07190 - 15  | Sezione Fluviale                   |
| IM-5700   | Immissioni Idrologiche Puntuali    |
| IM-4000   | Immissioni Idrologiche Distribuite |
| CI01  | Connessioni Idrauliche             |

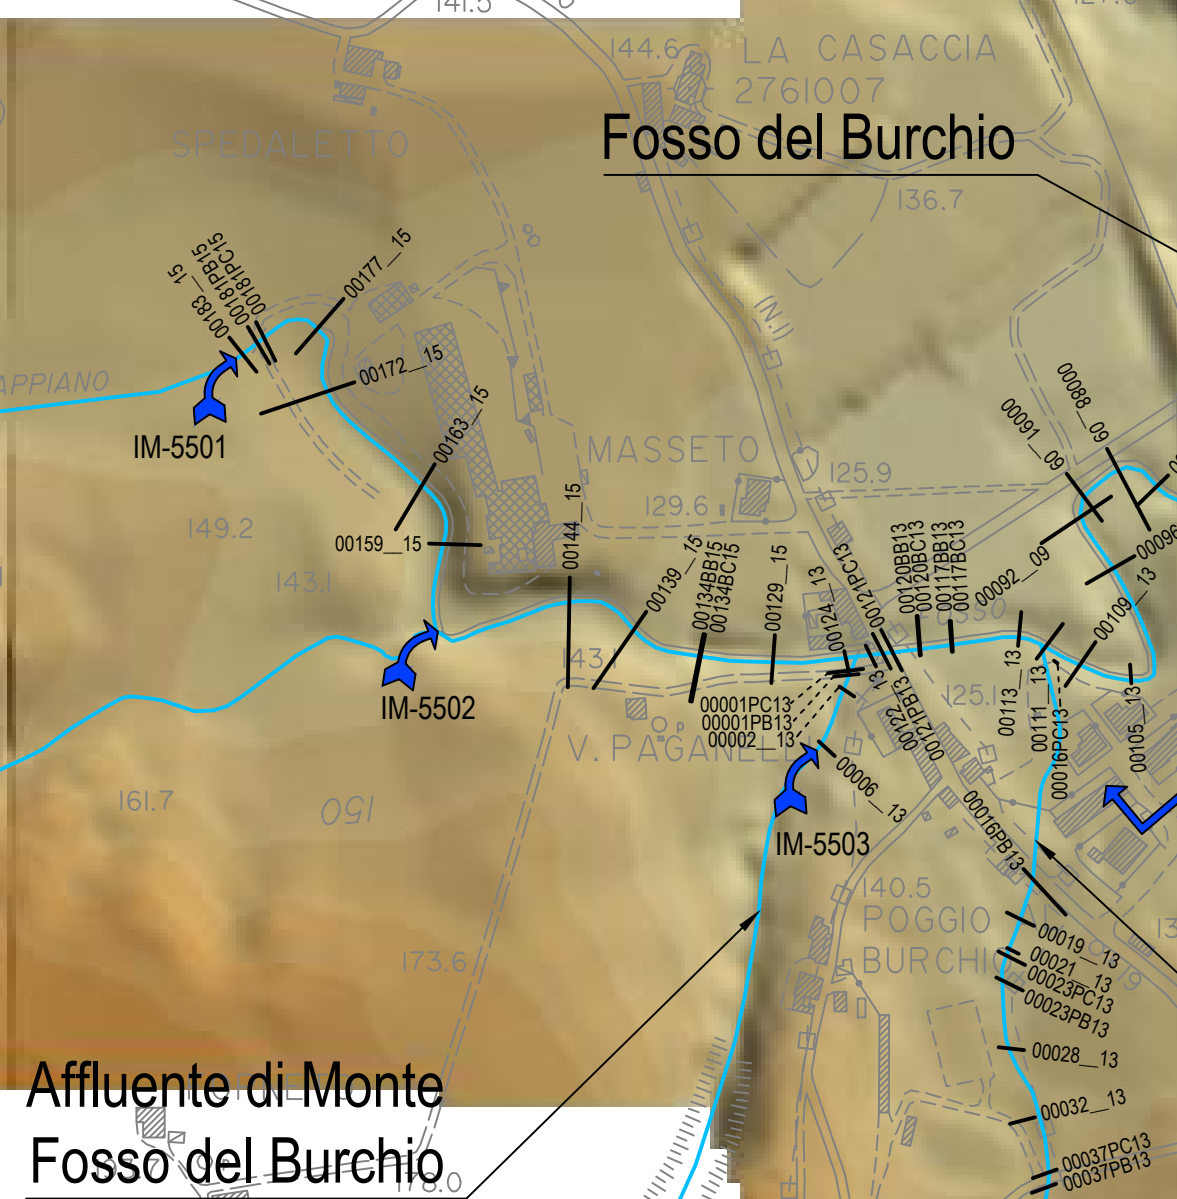

PROGETTISTI  
**HYDROGEO**  
INGEGNERIA

## PIANO STRUTTURALE

RECEPIMENTO DELLE MODIFICHE ALLE PERIMETRAZIONI DELLE AREE A PERICOLOSITÀ DA ALLUVIONE DELLA CARTOGRAFIA DI PGRA RIGUARDANTI IL RETICOLO PRINCIPALE, APPROVATE CON DECRETO N. 100 DEL 03/11/2021  
IS1.2.1-Planimetria Modello Idraulico - Quadro 1 (scala 1:5:000) - Rev Nov2021