

PIANO OPERATIVO

Ipotesi progettuale per la riduzione del rischio idraulico a Oste (serie B)


novembre 2018

QI - studi idraulici

Carta dei battenti Tr 30

scala 1:10.000

TAV
01/B

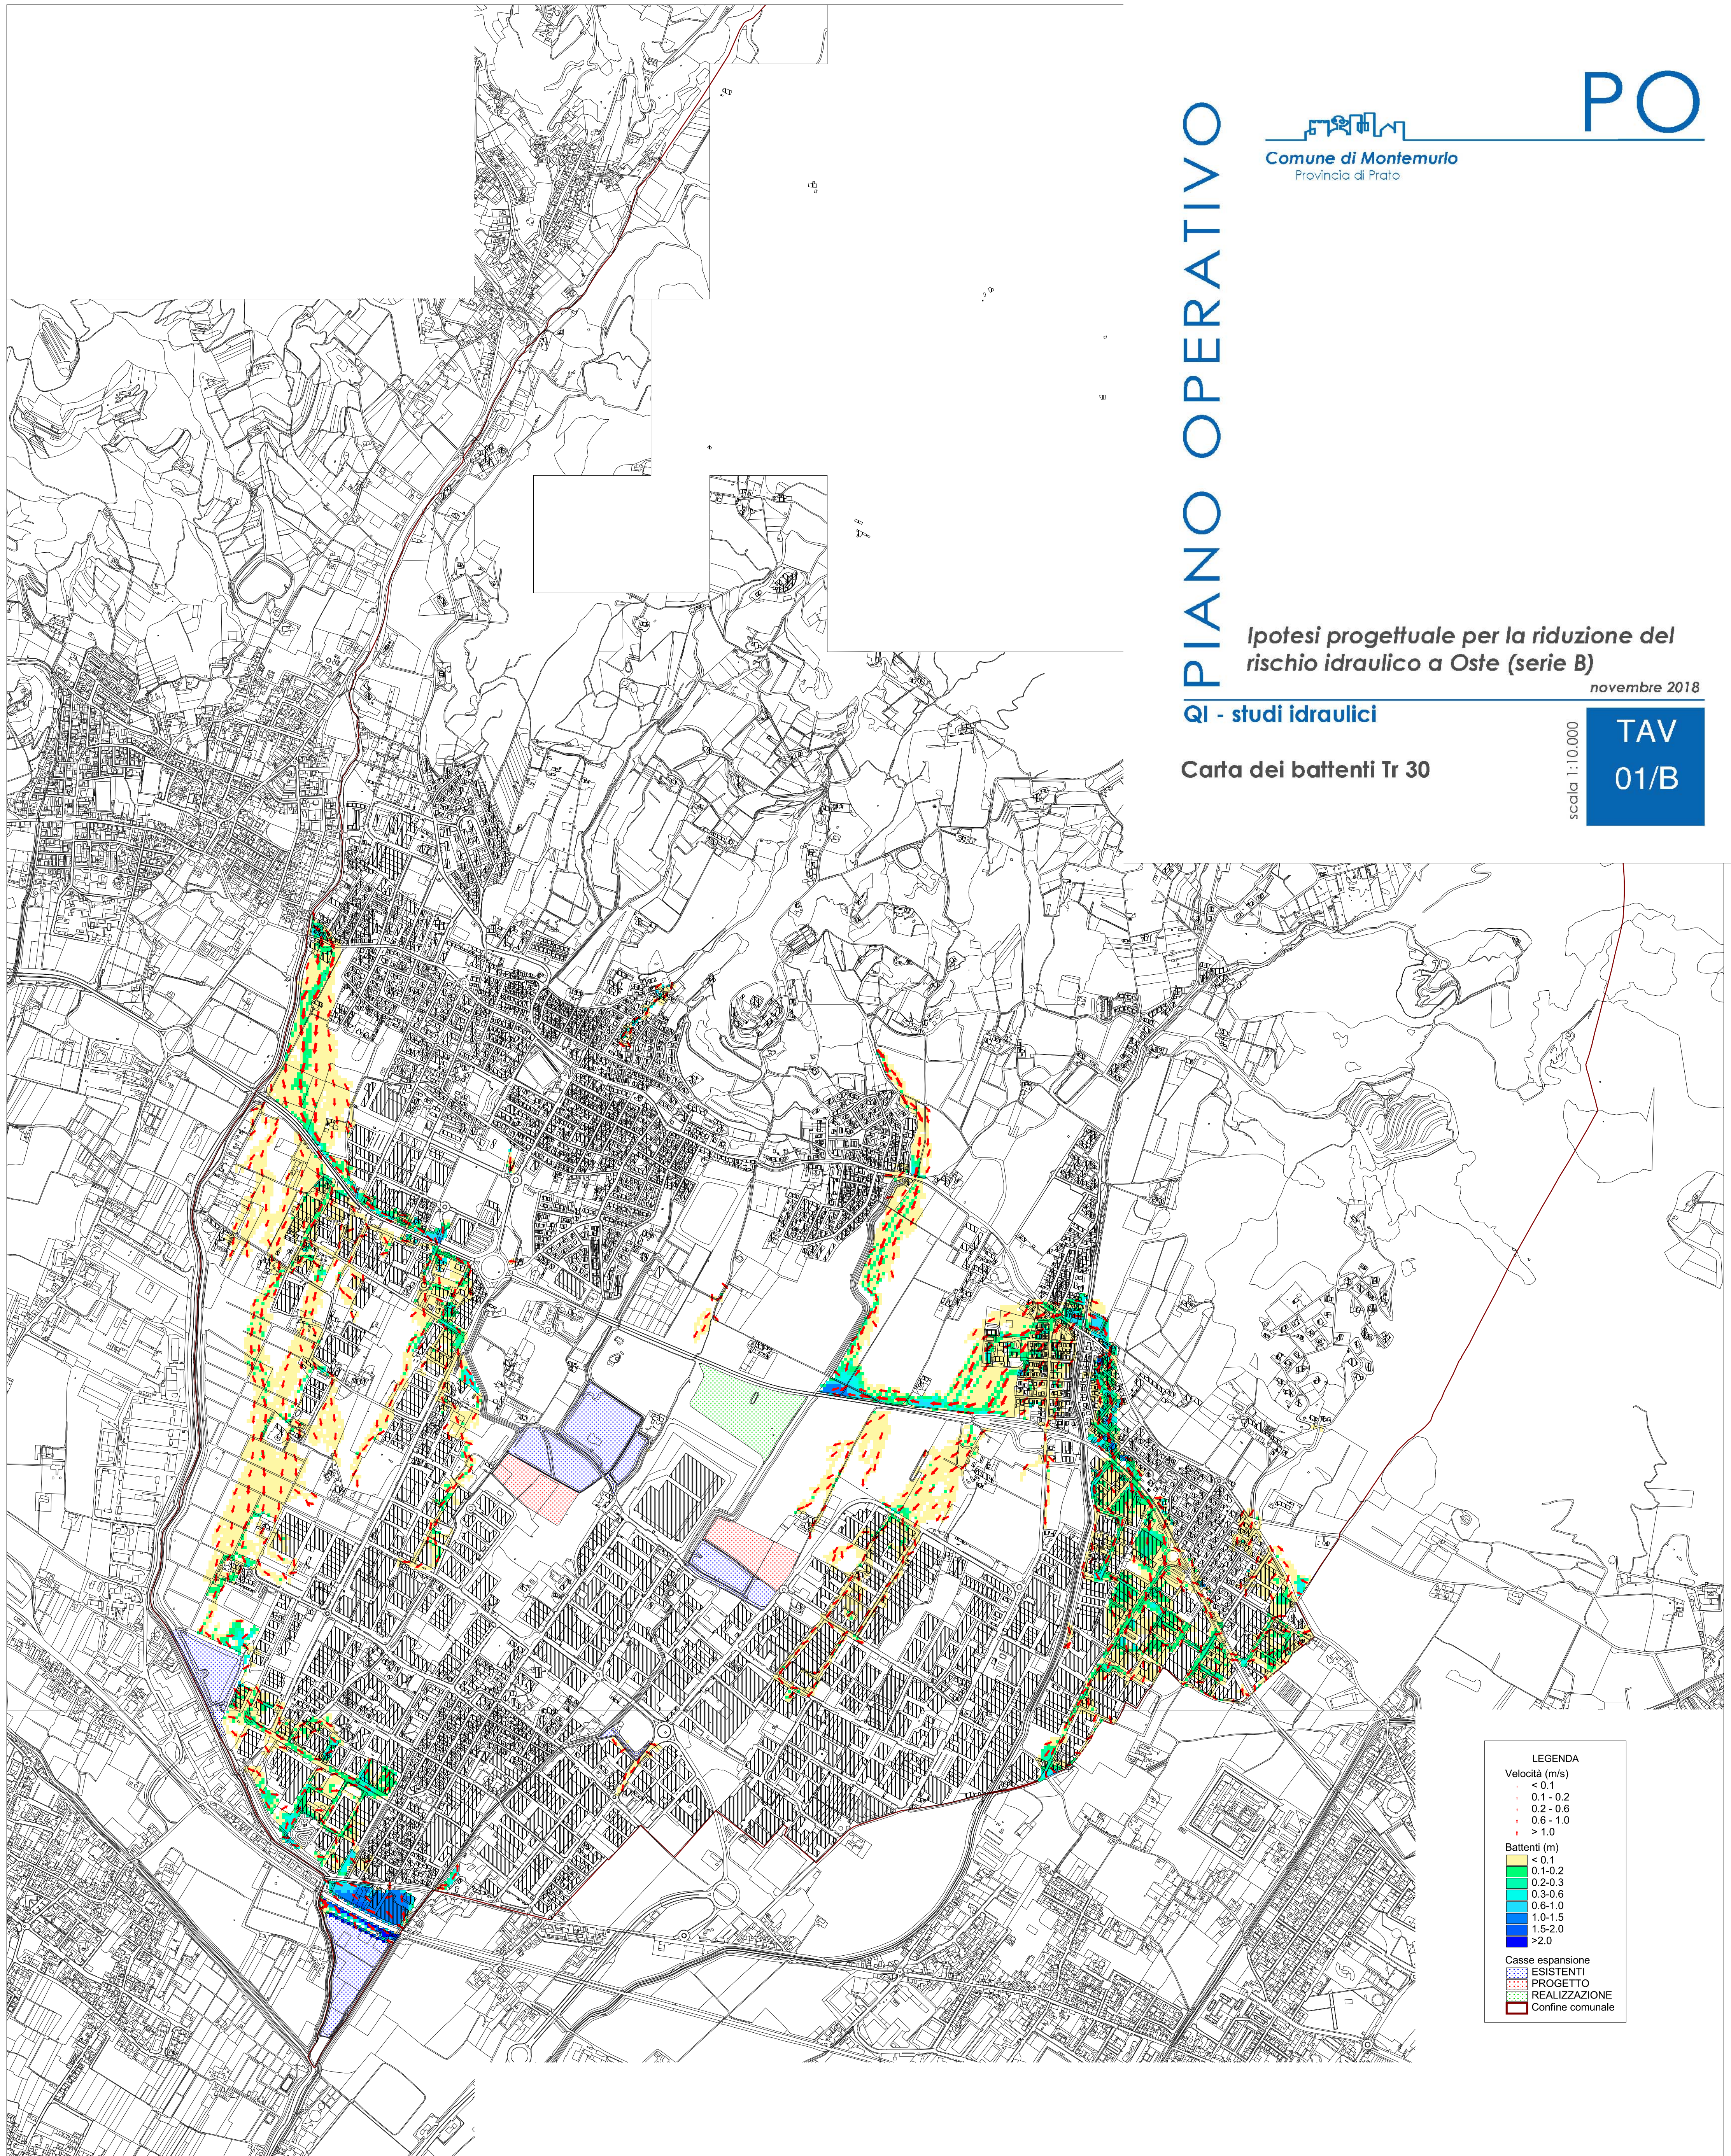

LEGGENDA

Velocità (m/s)

- < 0.1
- 0.1 - 0.2
- 0.2 - 0.6
- 0.6 - 1.0
- > 1.0

Battenti (m)

- < 0.1
- 0.1-0.2
- 0.2-0.3
- 0.3-0.6
- 0.6-1.0
- 1.0-1.5
- 1.5-2.0
- > 2.0

Casse espansione

- ESISTENTI
- PROGETTO
- REALIZZAZIONE
- Confine comunale