




**DEFINIZIONE E VERIFICA DI UNA
IPOTESI PROGETTUALE PER LA RIDUZIONE
DEL RISCHIO IDRAULICO NELLA FRAZIONE DI OSTE**

CODICE: T03D		ELABORATO: Profilo longitudinale torrente Bagnolo		
SCALA VARIE		PROGETTISTA: Ing. David Settesoldi		
<p>WEST Systems West Systems s.r.l. divisione PHYSIS - Ingegneria per l'ambiente Viale Donato Giannotti, 24 - 50126 - FI Tel. 055 461423 / 055 4684253 Fax. 055 0460405 Email. info@westsystems.com Pec. amministrazione@pec.westsystems.it</p>		COLLABORATORI TECNICI: Ing. Michele Catella Geol. Silvia Angelini		COMMITTENTE: COMUNE DI MONTEMURLO Via Montalese, 472 59013 - Montemurlo (PO)
02	01	SECONDA EMISSIONE	29/10/2018	Ing. Michele Catella
00	00	PRIMA EMISSIONE	18/01/2018	Dot. Stefano Liberatori
REV.	DESCRIZIONE	DATA	REDATTO	VERIFICATO
REVISIONE			DATA	
01			29/10/2018	

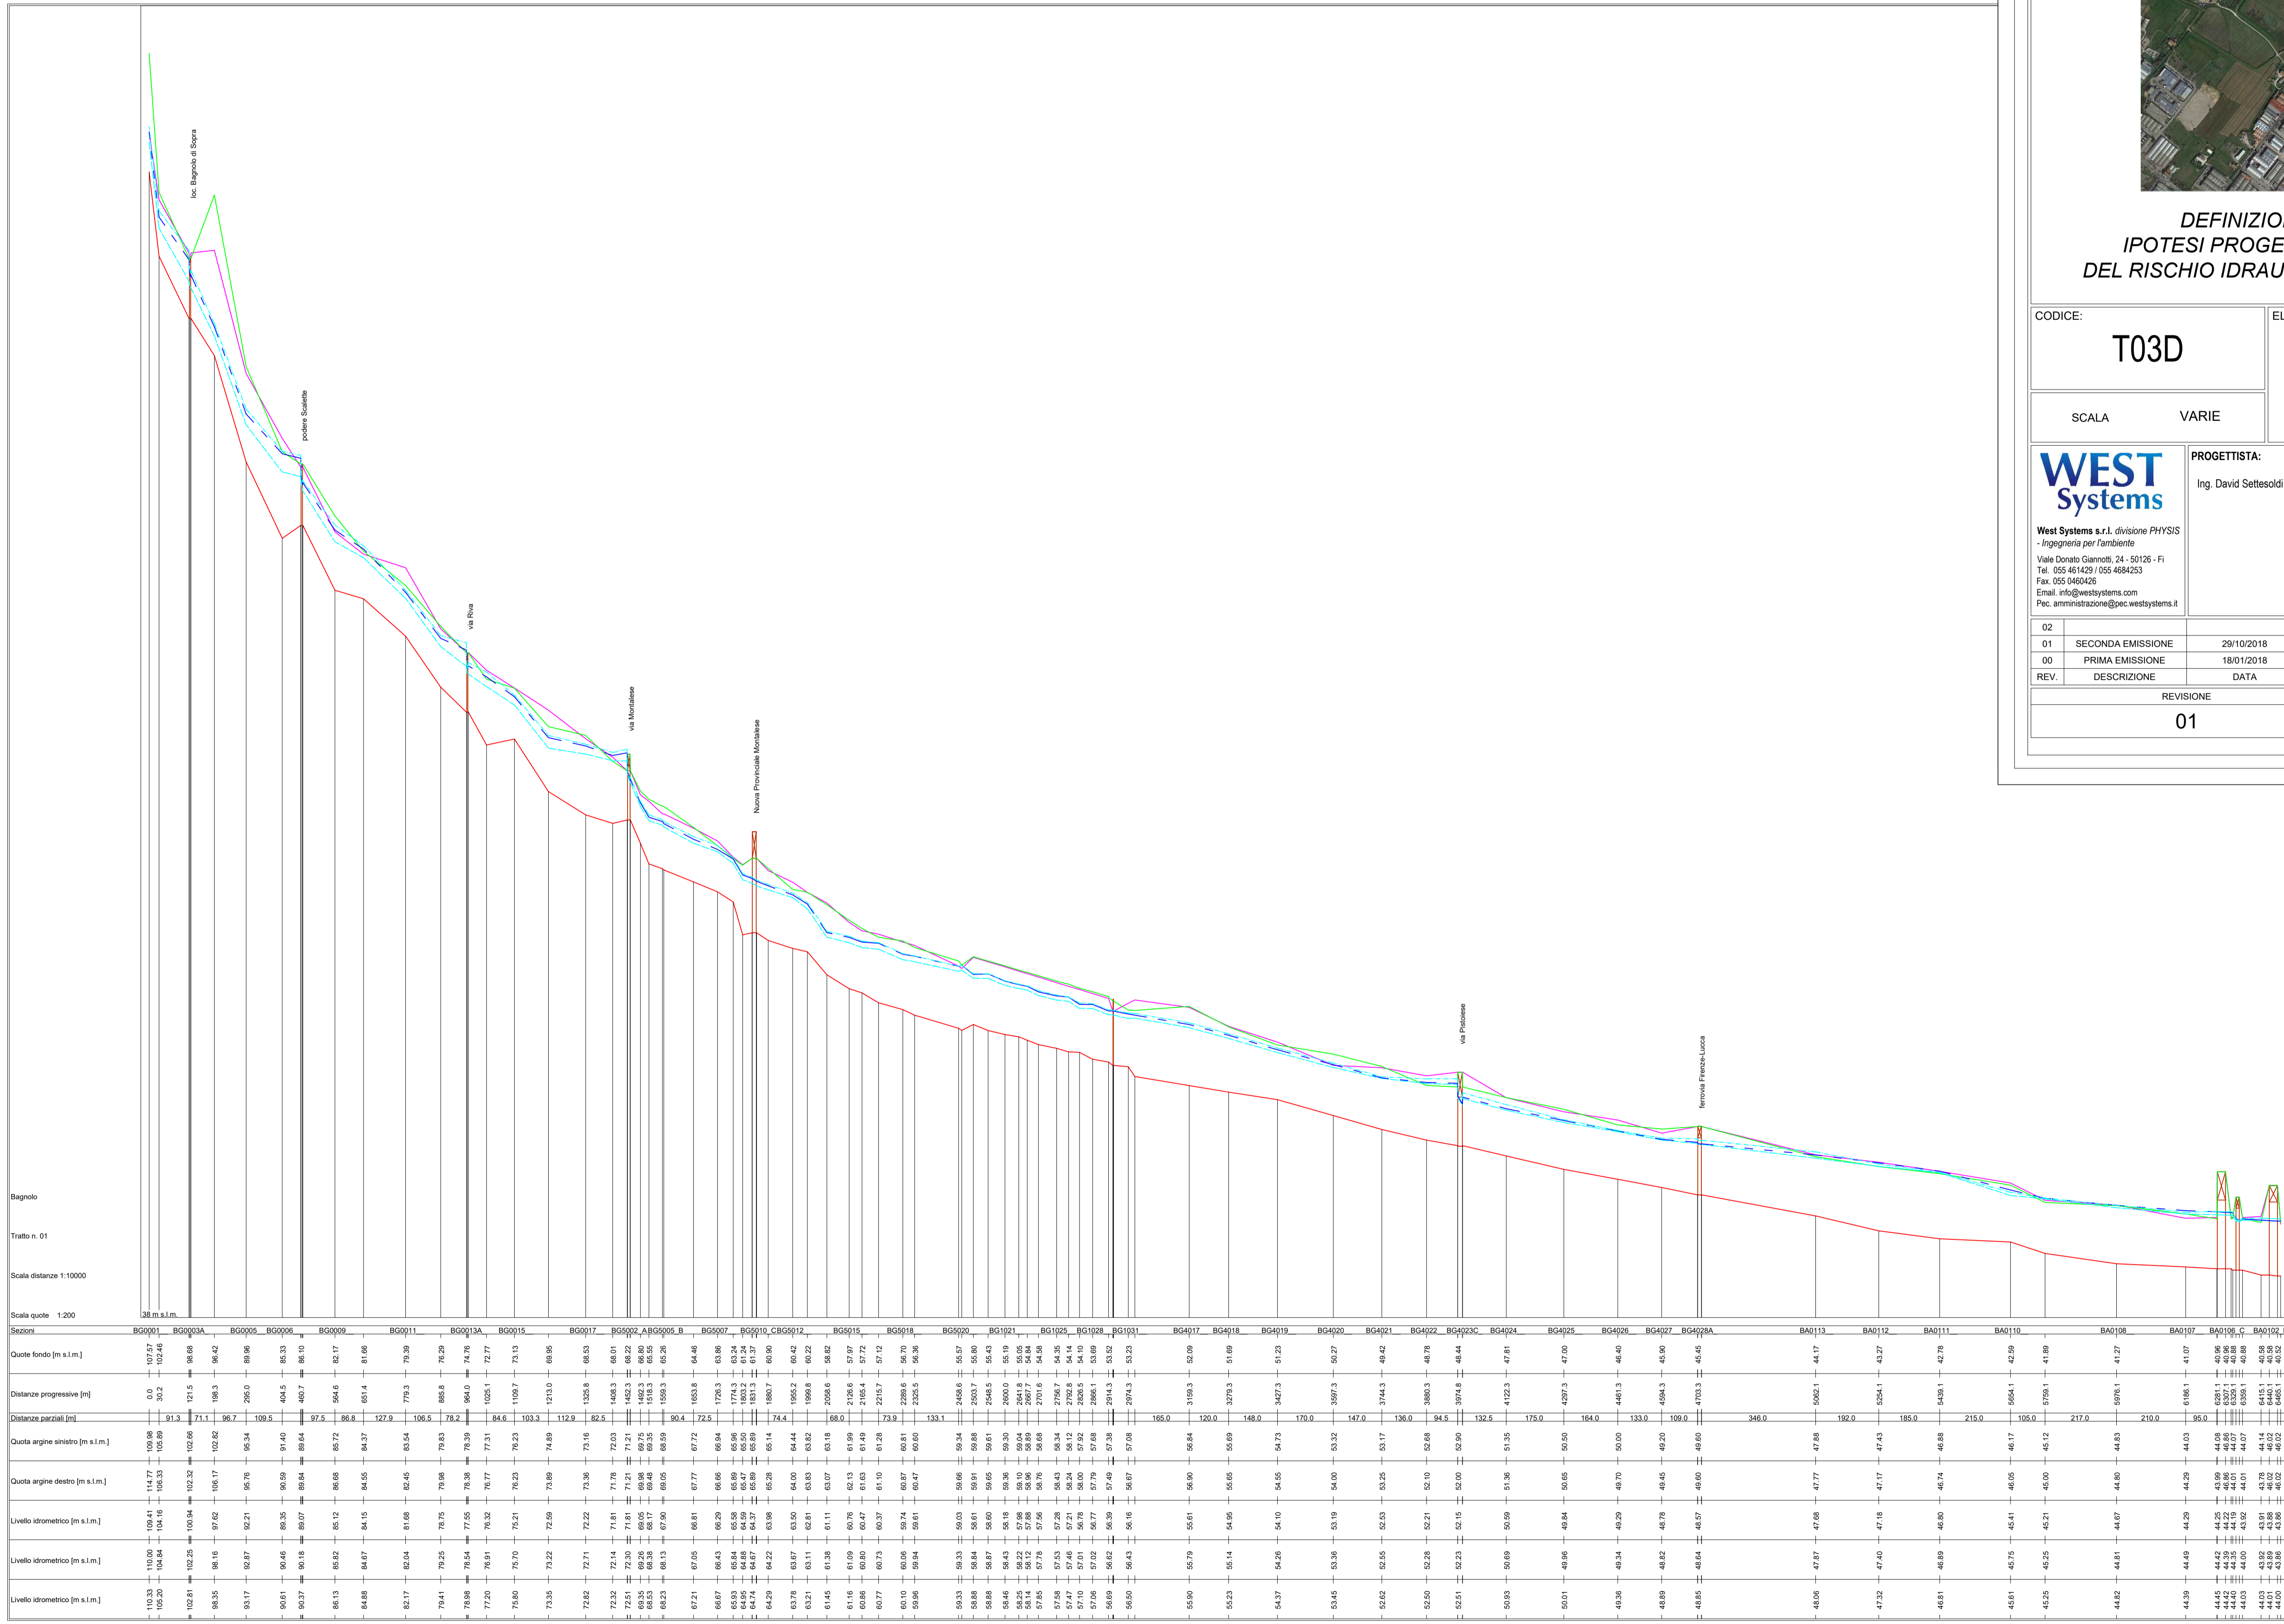

LEGENDA

- Profilo longitudinale thalweg
- Profilo longitudinale argine sinistro
- Profilo longitudinale argine destro
- Profilo livello idrometrico Tr = 30 anni
- Profilo livello idrometrico Tr = 200 anni
- Profilo livello idrometrico Tr = 500 anni

