


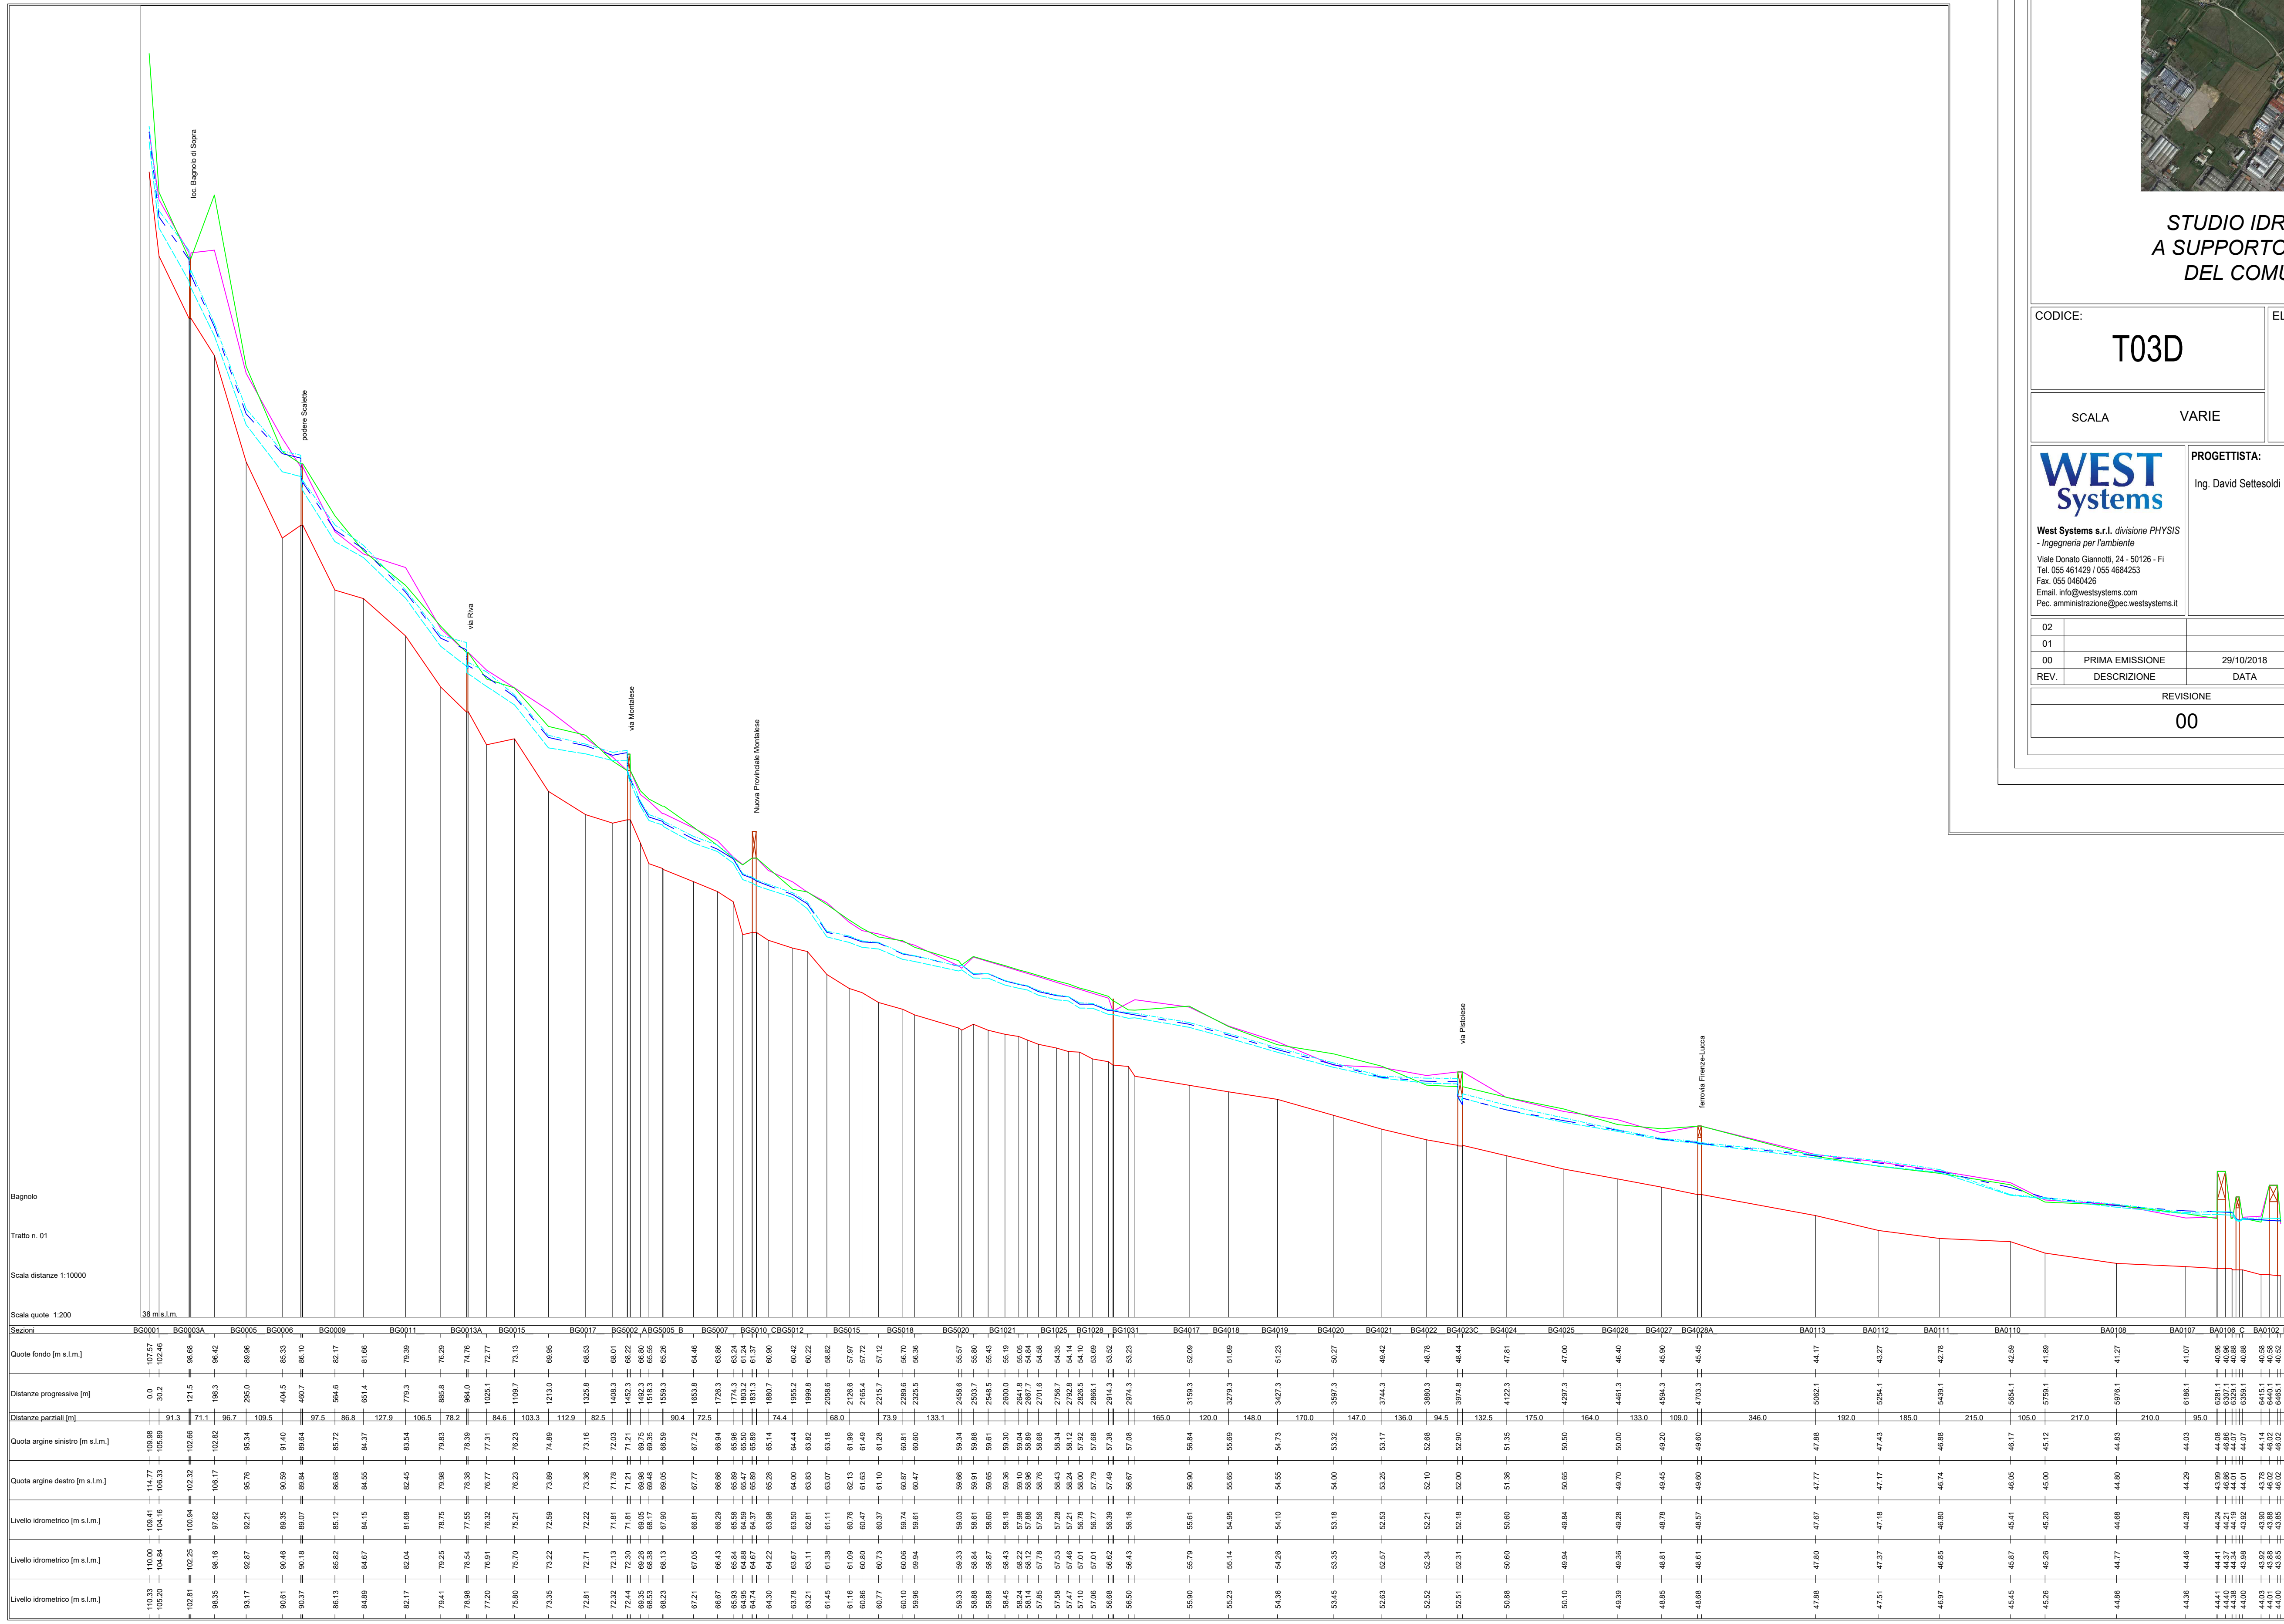

STUDIO IDROLOGICO E IDRAULICO
A SUPPORTO DEL PIANO OPERATIVO
DEL COMUNE DI MONTEMURLO

CODICE: T03D		ELABORATO: Profilo longitudinale torrente Bagnolo			
SCALA VARIE					
WEST Systems West Systems s.r.l. divisione PHYSIS - Ingegneria per l'ambiente Viale Donato Giannotti, 24 - 50126 - FI Tel. 055 461429 / 055 4684253 Fax. 055 0460405 Email. info@westsystems.com Pec. amministrazione@pec.westsystems.it	PROGETTISTA: Ing. David Settesoldi	COLLABORATORI TECNICI: Ing. Michele Catella Geol. Silvia Angelini	COMMITTENTE: COMUNE DI MONTEMURLO Via Montalese, 472 59013 - Montemurlo (PO)		
	02				
01					
00	PRIMA EMISSIONE	29/10/2018	Ing. Michele Catella	Geol. Silvia Angelini	Ing. David Settesoldi
REV.	DESCRIZIONE	DATA	REDATTO	VERIFICATO	APPROVATO
REVISIONE 00			DATA 29/10/2018		



LEGENDA

Profilo longitudinale thalweg	—
Profilo longitudinale argine sinistro	—
Profilo longitudinale argine destro	—
Profilo livello idrometrico Tr = 30 anni	- - -
Profilo livello idrometrico Tr = 200 anni	- - -
Profilo livello idrometrico Tr = 500 anni	- - -