

PIANO STRUTTURALE


Stato modificato

marzo 2020

Piano Strutturale

Aggiornamento ai sensi dell'art.21 della LR 65/2014
Carta dei battenti TR 200

TAV.
G10

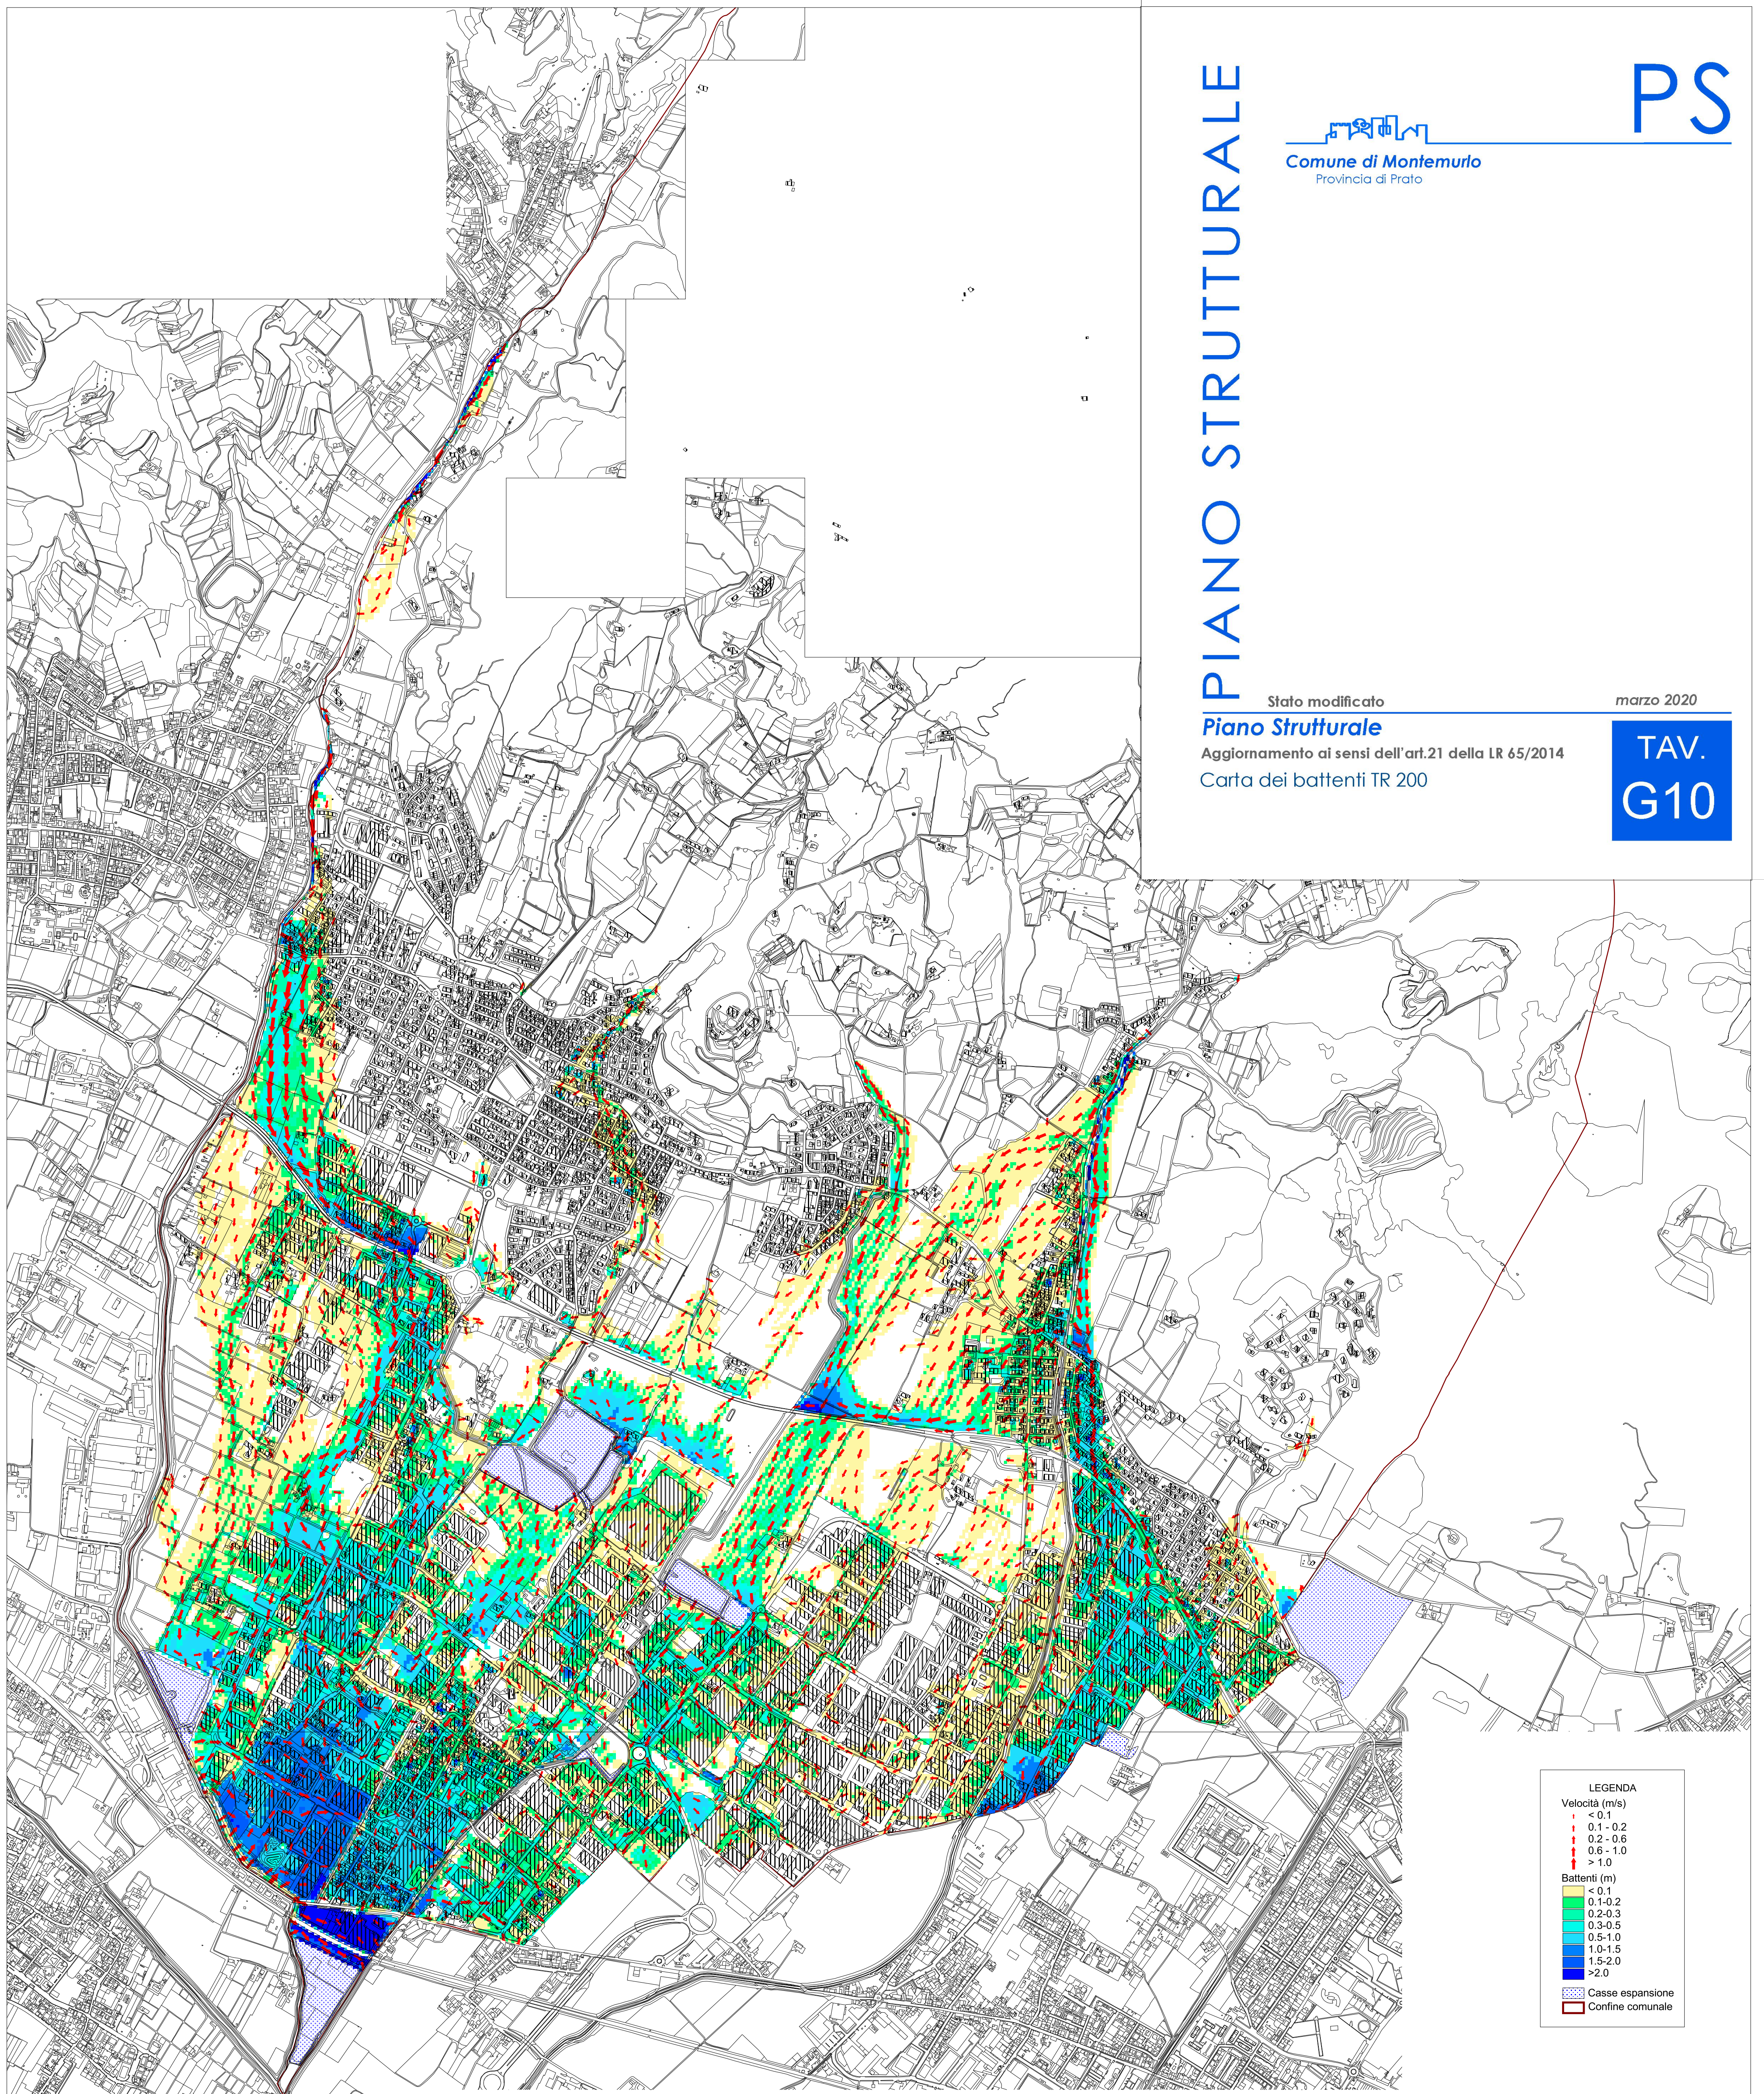

LEGENDA

Velocità (m/s)	< 0.1
	0.1 - 0.2
	0.2 - 0.6
	0.6 - 1.0
	> 1.0
Battenti (m)	< 0.1
	0.1-0.2
	0.2-0.3
	0.3-0.5
	0.5-1.0
	1.0-1.5
	1.5-2.0
	>2.0
	Casse espansione
	Confine comunale